

Liet. nuot. tinkl. dren.
(inžinerinio tinklo pavadinimas)

Lietaus nuotekų, drenažo šulinys
(įrenginio pavadinimas)

70

(įrenginio numeris)


Geležinio Vilko g., Vilnius, Vilniaus m. sav.
(adresas)

75320379

(LKS-94 M 1:500 plano numeris)

ĮRENGINIO PJŪVIAI (matmenys duoti m)

SĄSAJOS SCHEMA

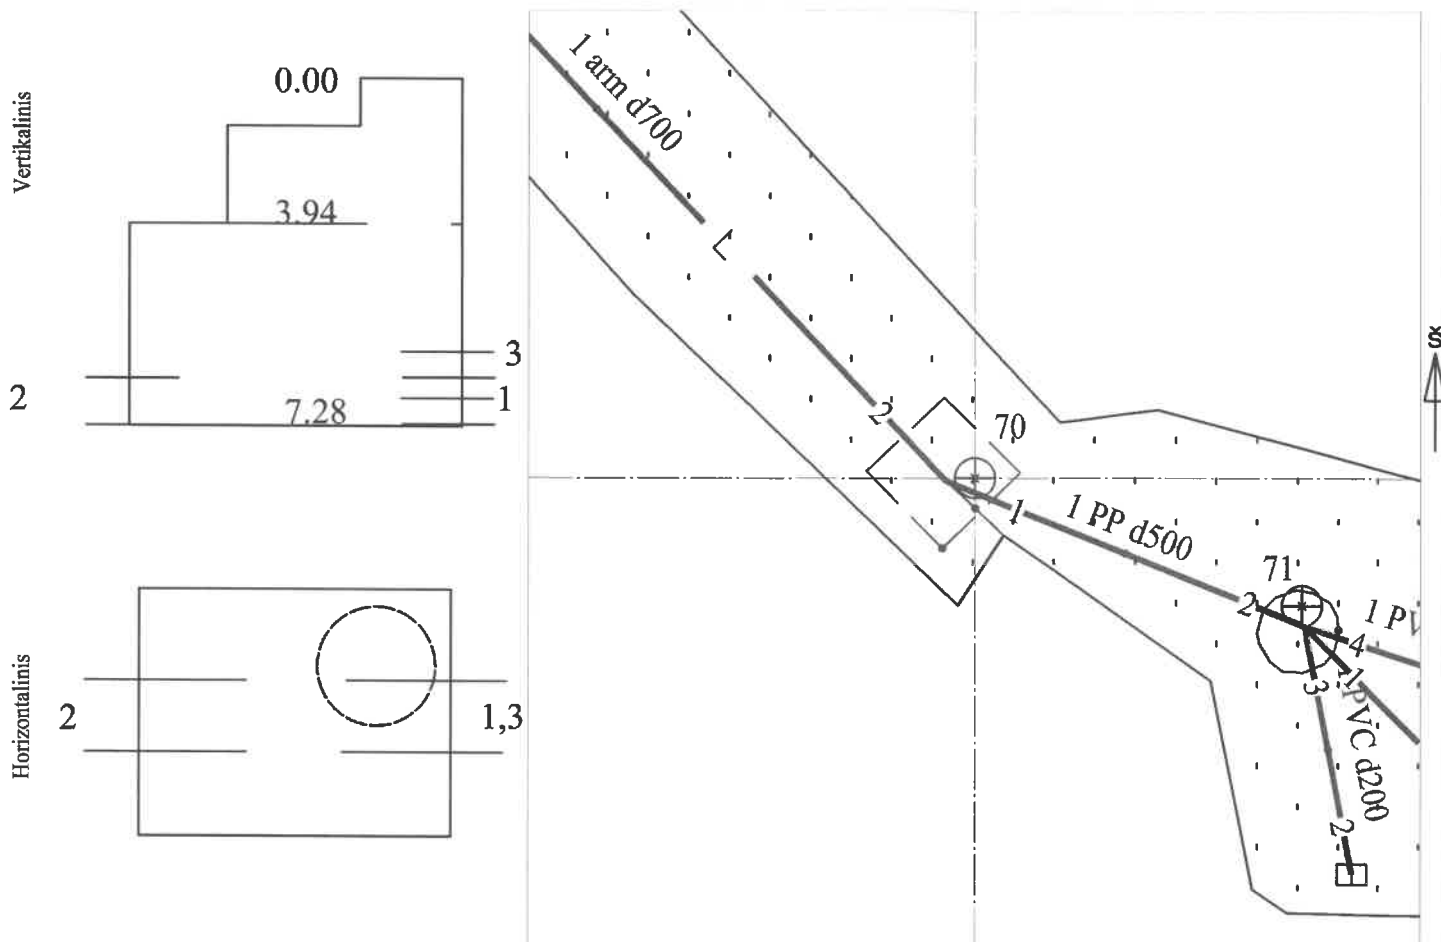

Pavadinimas		Medžiaga	Skersmuo arba matn., mm		Atstumas nuo dangčio, m		Altitudė	Lipynės: 22 mel. laipt. (medžiaga, kiekis)		
Dangtis		ket	700				104.86	Ar yra vandens? Ne		
Žemė		asf						Ar yra dujų? Ne		
Sienos		bet						Pastabos:		
Lubos		bet						X = 6060333.11; Y = 579649.06		
Dugnas		bet	2000X2000		8.08		97.78			
Vamzdžiai	Nr. 1	PP	Išorinis	500	Viršus					
			Vidinis		Apačia	7.86	97.00			
	Nr. 2	arm	Išorinis	700	Viršus					
			Vidinis		Apačia	8.08	96.78			
	Nr. 3	arm	Išorinis	350	Viršus					
			Vidinis		Apačia	7.69	97.17			
	Nr. 4		Išorinis		Viršus			Objektas:		
			Vidinis		Apačia					
	Nr. 5		Išorinis		Viršus					
			Vidinis		Apačia					
	Nr. 6		Išorinis		Viršus					
			Vidinis		Apačia					
	Nr. 7		Išorinis		Viršus			Matavimus atliko	Mindaugas Genelis (vardas ir pavardė)	
			Vidinis		Apačia				1GKV-76 (geodezininko kv.paž.Nr.)	(parašas)
	Nr. 8		Išorinis		Viršus			Matavimus atliko	(vardas ir pavardė)	
			Vidinis		Apačia				(geodezininko kv.paž.Nr.)	(parašas)
	Nr. 9		Išorinis		Viršus			Matavimus atliko	(vardas ir pavardė)	
			Vidinis		Apačia				(geodezininko kv.paž.Nr.)	(parašas)
	Nr. 10		Išorinis		Viršus			Matavimus atliko	(vardas ir pavardė)	
			Vidinis		Apačia				(geodezininko kv.paž.Nr.)	(parašas)
	Nr. 11		Išorinis		Viršus			Matavimus atliko	(vardas ir pavardė)	
			Vidinis		Apačia				(geodezininko kv.paž.Nr.)	(parašas)
	Nr. 12		Išorinis		Viršus			Matavimus atliko	(vardas ir pavardė)	
			Vidinis		Apačia				(geodezininko kv.paž.Nr.)	(parašas)