


Tarandės g.

(adresas)

75330093
(LKS-94 M 1:500 plano numeris)

ĮRENGINIO PJŪVIAI (matmenys duoti m)

SAŠAJOS SCHEMA

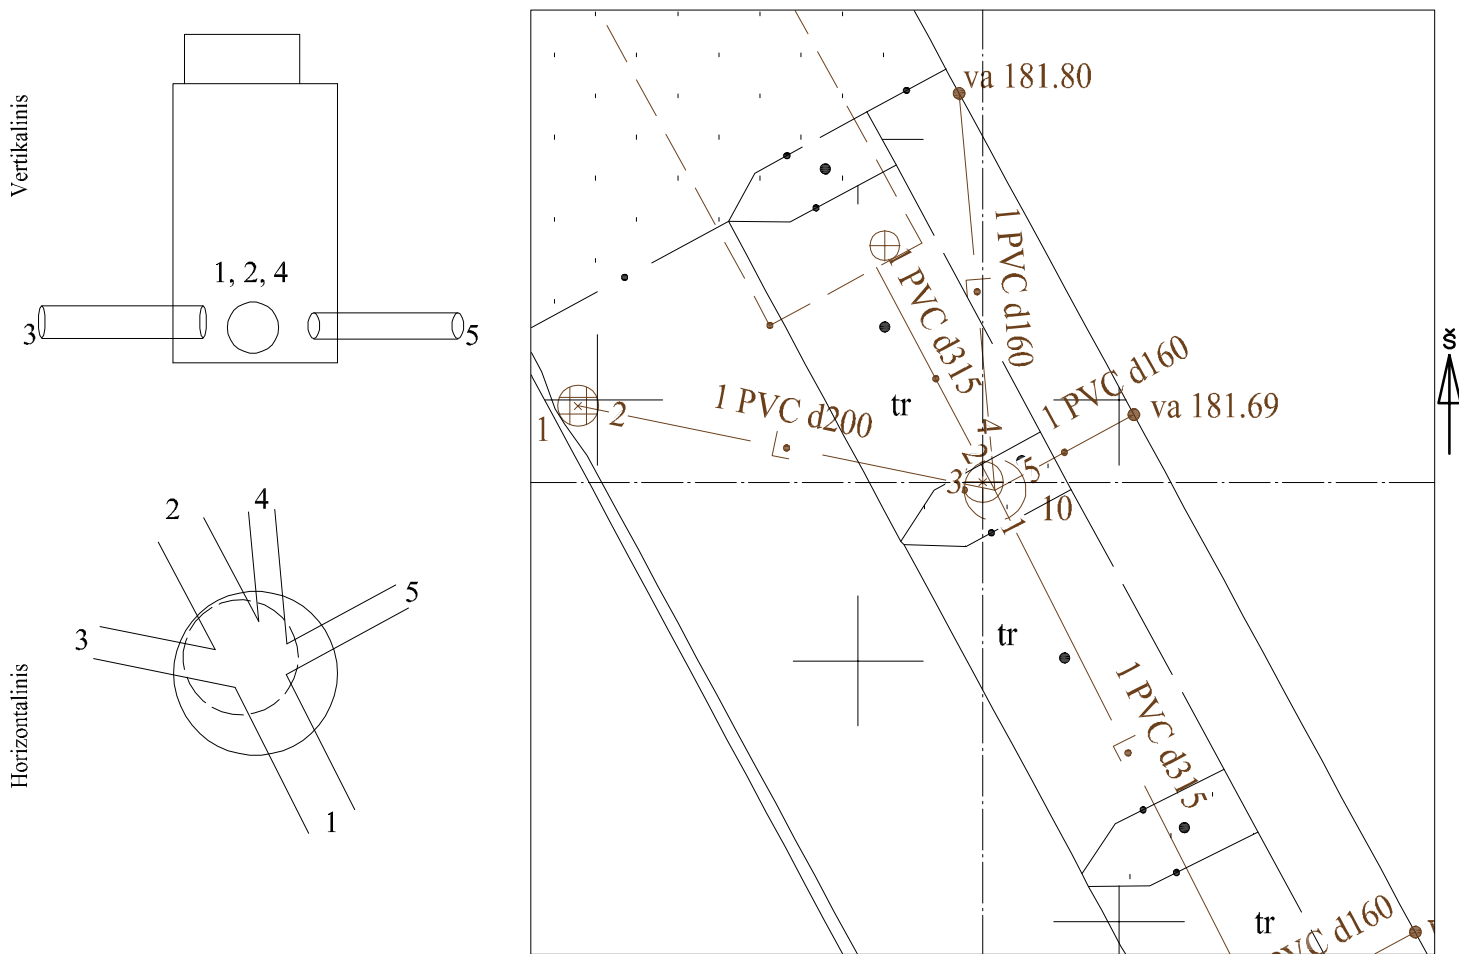

Pavadinimas		Medžiaga	Skersmuo arba matm., mm		Atstumas nuo dangčio, m		Altitudė	Lipynės: 6 (medžiaga, kiekis) Ar yra vandens? Ne Ar yra dujų? Ne Pastabos: X = 6068813.65; Y = 578032.42	
Dangtis	Ketus		650				183.90		
Žemė					0.00		183.90		
Sienos	glžb								
Lubos	glžb		1500		0.71		183.19		
Dugnas	bet		1500		2.30		181.60		
Vamzdžiai	Nr. 1	PVC	Išorinis	315	Viršus			Objektas:	
			Vidinis		Apačia	2.29	181.61		
	Nr. 2	PVC	Išorinis	315	Viršus				
			Vidinis		Apačia	2.30	181.60		
	Nr. 3	PVC	Išorinis	200	Viršus				
			Vidinis		Apačia	2.29	181.61		
	Nr. 4	PVC	Išorinis	160	Viršus			Matavimus atliko	
			Vidinis		Apačia	2.29	181.61		
	Nr. 5	PVC	Išorinis	160	Viršus				
			Vidinis		Apačia	2.29	181.61		
	Nr. 6		Išorinis		Viršus				
			Vidinis		Apačia				
	Nr. 7		Išorinis		Viršus			Matavimus atliko	
			Vidinis		Apačia				
	Nr. 8		Išorinis		Viršus				
			Vidinis		Apačia				
	Nr. 9		Išorinis		Viršus				
			Vidinis		Apačia				
	Nr. 10		Išorinis		Viršus			Matavimus atliko	
			Vidinis		Apačia				
	Nr. 11		Išorinis		Viršus				
			Vidinis		Apačia				
	Nr. 12		Išorinis		Viršus				
			Vidinis		Apačia				