


ĮRENGINIO PJŪVIAI (matmenys duoti m)

SĄSAJOS SCHEMA

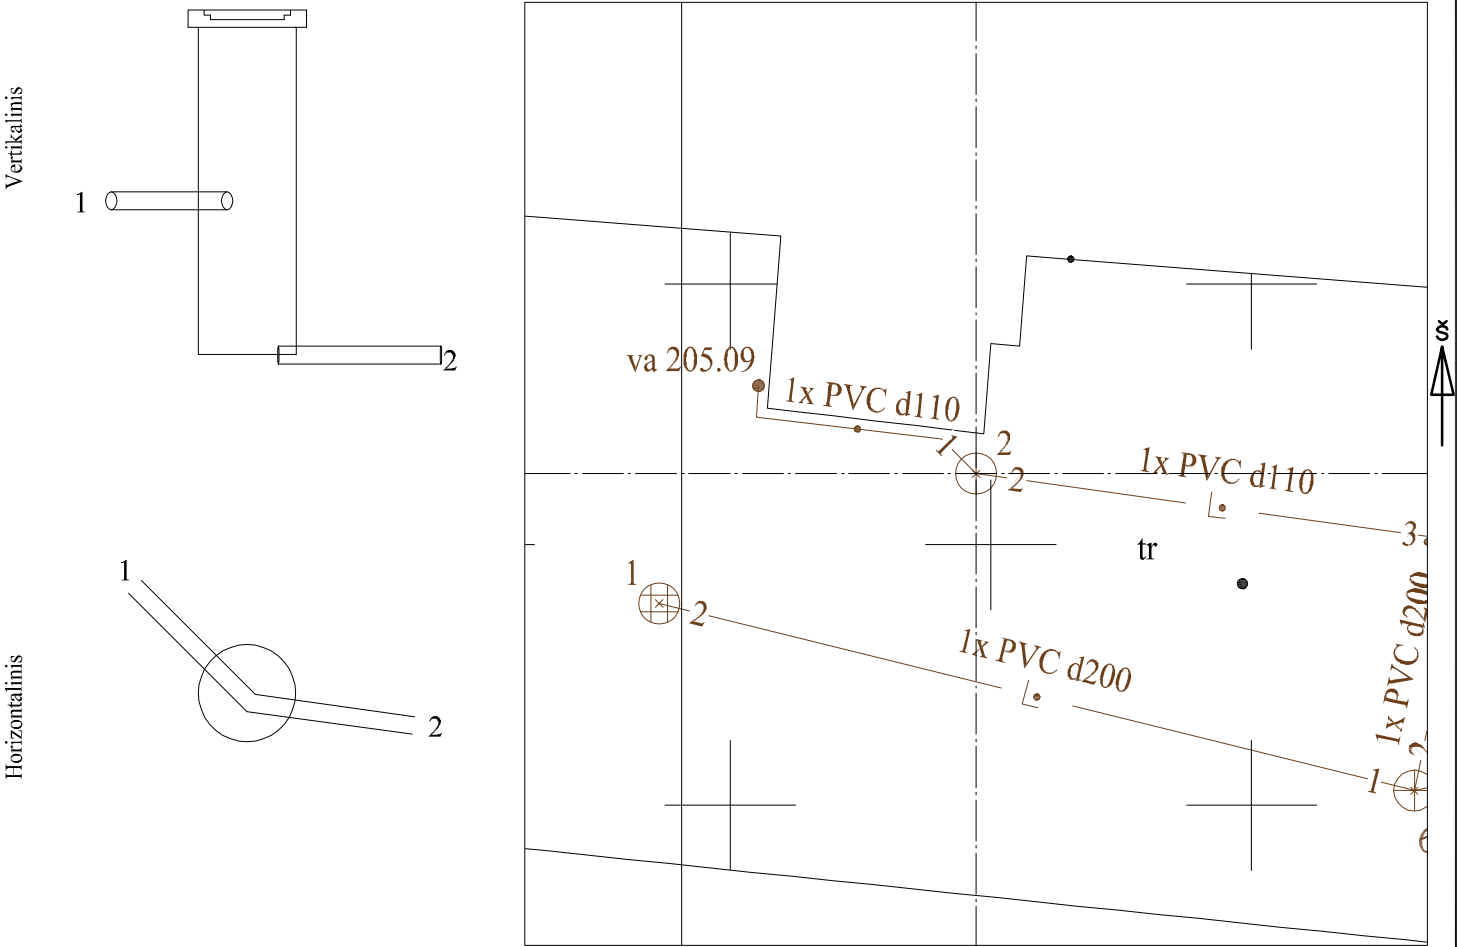

Pavadinimas		Medžiaga	Skersmuo arba matm., mm		Atstumas nuo dangčio, m		Altitudė	Lipynės: _____ (medžiaga, kiekis)		
Dangtis		Ketus	315				205.84	Ar yra vandens? <u>Ne</u>		
Žemė					0.00		205.84	Ar yra dujų? <u>Ne</u>		
Sienos		Plastm.						Pastabos:		
Lubos		Plastm.	315					X = 6055431.58; Y = 581007.18		
Dugnas		Plastm.	315		1.45		204.39			
Vamzdžiai	Nr. 1	PVC	Išorinis	110	Viršus			Objektas: _____ _____ _____ _____ _____ _____ _____		
			Vidinis		Apačia	0.81	205.03			
	Nr. 2	PVC	Išorinis	110	Viršus					
			Vidinis		Apačia	1.50	204.34			
	Nr. 3		Išorinis		Viršus					
			Vidinis		Apačia					
	Nr. 4		Išorinis		Viršus					
			Vidinis		Apačia					
	Nr. 5		Išorinis		Viršus					
			Vidinis		Apačia					
	Nr. 6		Išorinis		Viršus					
			Vidinis		Apačia					
	Nr. 7		Išorinis		Viršus					
			Vidinis		Apačia					
	Nr. 8		Išorinis		Viršus					
			Vidinis		Apačia					
	Nr. 9		Išorinis		Viršus					
			Vidinis		Apačia					
	Nr. 10		Išorinis		Viršus					
			Vidinis		Apačia					
	Nr. 11		Išorinis		Viršus					
			Vidinis		Apačia					
	Nr. 12		Išorinis		Viršus					
			Vidinis		Apačia					

Matavimus atliko	G. Veikutytė (vardas ir pavardė)		
	(geodezininko kv.paž.Nr.)	(parašas)	2021-11-03 (data)
Matavimus atliko	(vardas ir pavardė)		
	GKV-221 (geodezininko kv.paž.Nr.)	(parašas)	(data)
Matavimus atliko	(vardas ir pavardė)		
	(geodezininko kv.paž.Nr.)	(parašas)	(data)