


ĮRENGINIO PJŪVIAI (matmenys duoti m)

SĄSAJOS SCHEMA

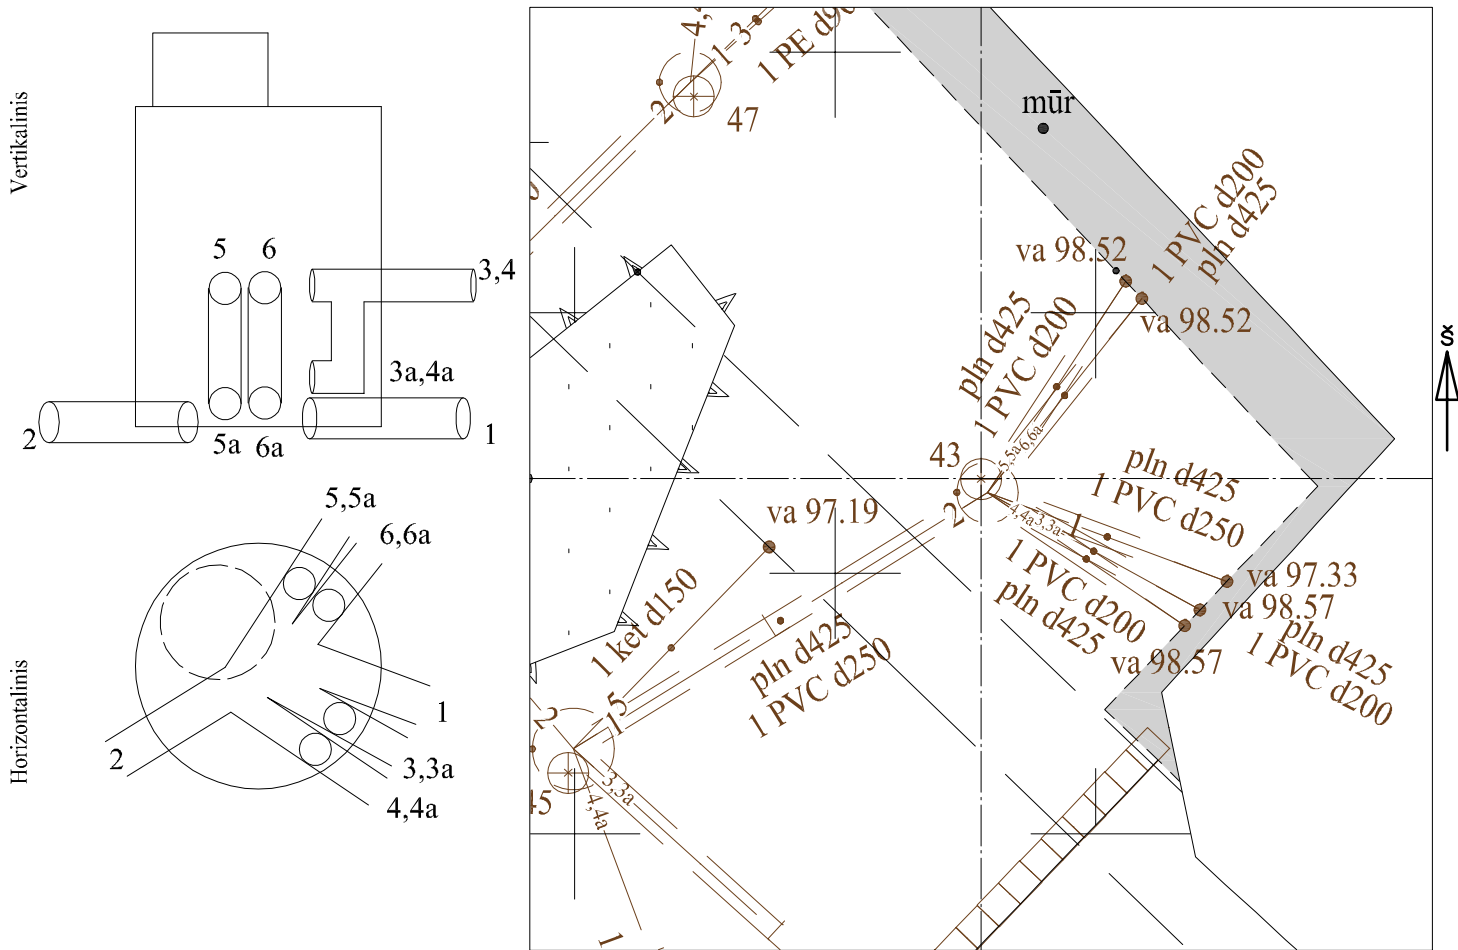

Pavadinimas		Medžiaga	Skersmuo arba matm., mm		Atstumas nuo dangčio, m		Altitudė	Lipynės: 15 (medžiaga, kiekis)	
Dangtis		ket	650				101.60	Ar yra vandens? Ne	
Žemė					0.00		101.60	Ar yra dujų? Ne	
Sienos		glžb						Pastabos:	
Lubos		glžb	1500		0,7		100.90	X = 6062791.80; Y = 582262.04	
Dugnas		bet	1500		4.28		97.32		
Vamzdžiai	Nr. 1	PVC	Išorinis	250	Viršus			Objektas:	
			Vidinis		Apačia	4.39	97.21		
	Nr. 2	PVC	Išorinis	250	Viršus				
			Vidinis		Apačia	4.40	97.20		
	Nr. 3	PVC	Išorinis	200	Viršus				
			Vidinis		Apačia	3.15	98.45		
	Nr. 3a	PVC	Išorinis	200	Viršus				
			Vidinis		Apačia	4.39	97.21		
	Nr. 4	PVC	Išorinis	200	Viršus				
			Vidinis		Apačia	3.15	98.45		
	Nr. 4a	PVC	Išorinis	200	Viršus				
			Vidinis		Apačia	4.39	97.21		
Vamzdžiai	Nr. 5	PVC	Išorinis	200	Viršus			Matavimus atliko	G. Veikutytė (vardas ir pavardė) 1GKV-1813 (geodazijinio kv.pat.Nr.) 2023-11-07 (data)
			Vidinis		Apačia	3.20	98.40		
	Nr. 5a	PVC	Išorinis	200	Viršus			Matavimus atliko	D. Katilius (vardas ir pavardė) 1GKV-221 (geodazijinio kv.pat.Nr.) 2023-11-07 (data)
			Vidinis		Apačia	4.35	97.25		
	Nr. 6	PVC	Išorinis	200	Viršus			Matavimus atliko	
			Vidinis		Apačia	3.20	98.40		
	Nr. 6a	PVC	Išorinis	200	Viršus			Matavimus atliko	
			Vidinis		Apačia	4.35	97.25		
	Nr. 11		Išorinis		Viršus			Matavimus atliko	
			Vidinis		Apačia				
	Nr. 12		Išorinis		Viršus			Matavimus atliko	
			Vidinis		Apačia				