


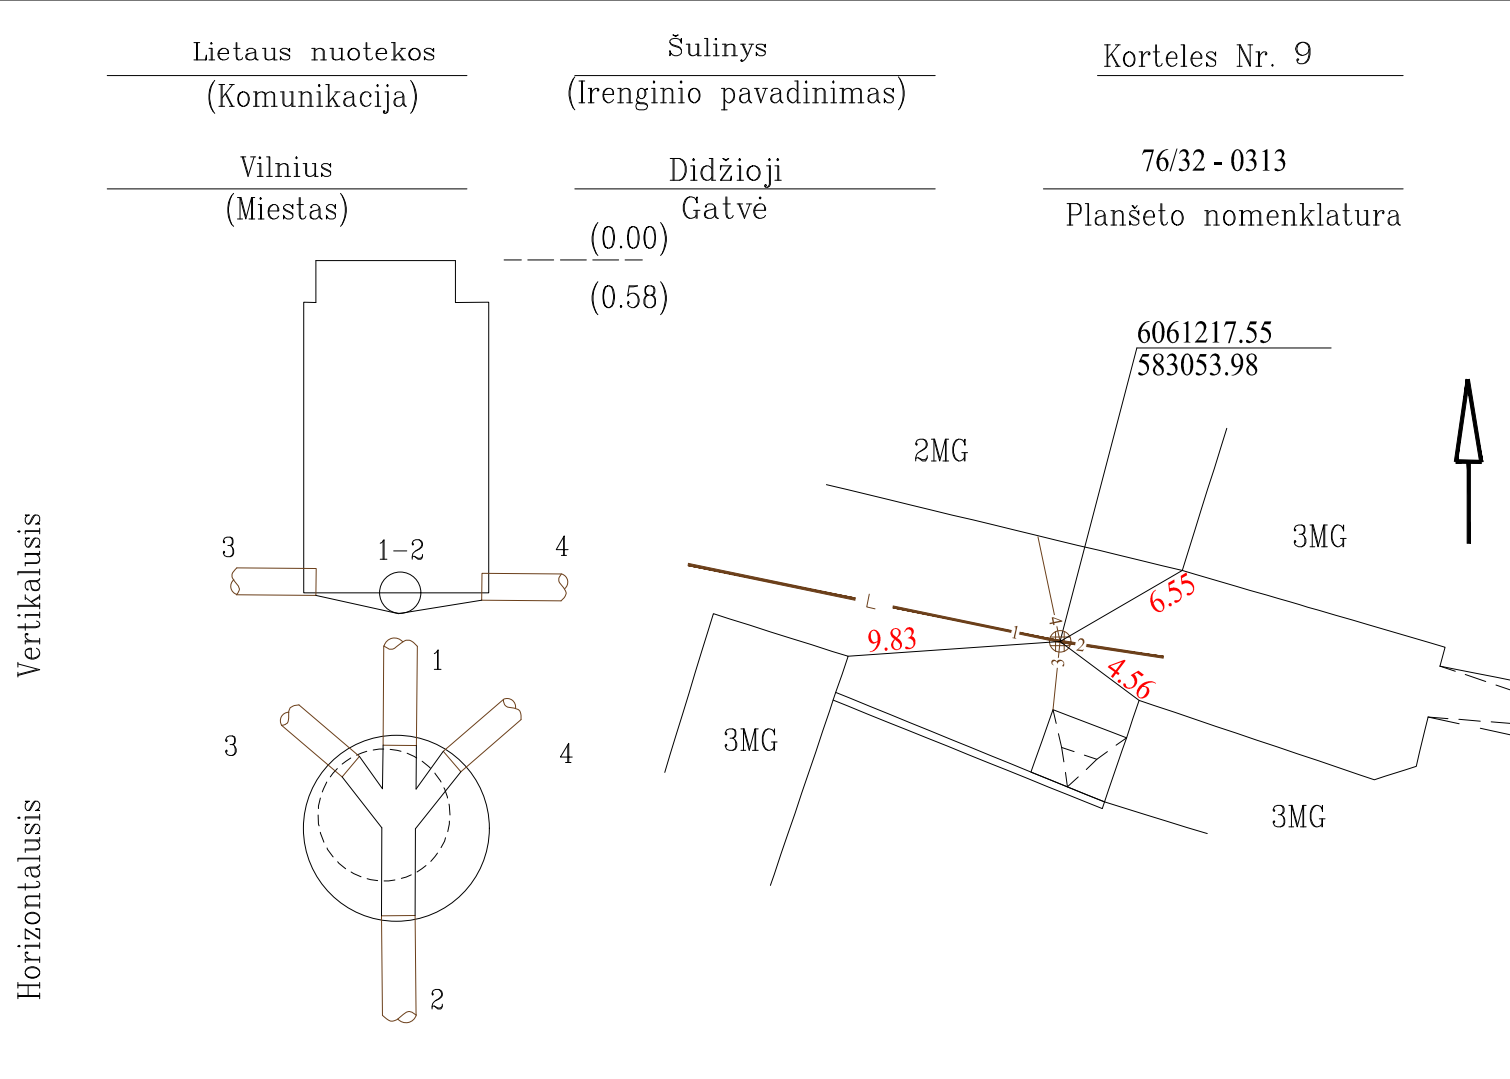

| Pavadinimas |      | Medžiaga | Diametras | Atstumas nuo dangčio |      | Altitudes | Lipynės – 1   |  |
|-------------|------|----------|-----------|----------------------|------|-----------|---|--|
| Dangtis     |      | ket      | 630       |                      |      | 109.52    | Medžiaga, kiekis   |  |
| Žeme        |      |          |           |                      |      |           | Ar yra vandens? –   |  |
| Sienos      |      | bet.     |           |                      |      |           | Ar yra dujų? –   |  |
| Dugnas      |      | bet.     | 1000      |                      |      |           | Pastabos:<br><br>LAS 07<br>UAB "Geodeziniai ir topografiniai darbai"<br><br>Objektas:<br><div style="display: flex; justify-content: space-between;"> <div>Sudare</div> <div></div> <div>V. Janušis</div> </div> <div style="display: flex; justify-content: space-between;"> <div>Patikrino</div> <div>parašas (pavarde)</div> <div></div> </div> <div style="text-align: center;">             2023m. ....04.... men. .... d.<br/>             tyrinėjimo data           </div> |  |
| Vamzdžiai   | Nr.1 | PVC      | 200       | Viršus               |      |           |   |  |
|             |      |          |           | Apačia               | 1.02 | 108.50    |   |  |
|             | Nr.2 | PVC      | 200       | Viršus               |      |           |   |  |
|             |      |          |           | Apačia               | 1.03 | 108.49    |   |  |
|             | Nr.3 | PVC      | 110       | Viršus               |      |           |   |  |
|             |      |          |           | Apačia               | 1.04 | 108.48    |   |  |
|             | Nr.4 | PVC      | 110       | Viršus               |      |           |   |  |
|             |      |          |           | Apačia               | 1.04 | 108.48    |   |  |
|             |      |          |           |                      |      |           |   |  |
|             |      |          |           |                      |      |           |   |  |