

KL

(Komunikacija)

Vilniaus m.

Miestas

Šulinys

(Įrenginio pavadinimas)

Ukmergės g.

(Gatvė)


KORTELE


Nr. 4

90-C-6

76/33 – 0321

(Planšetės moneklatūra)

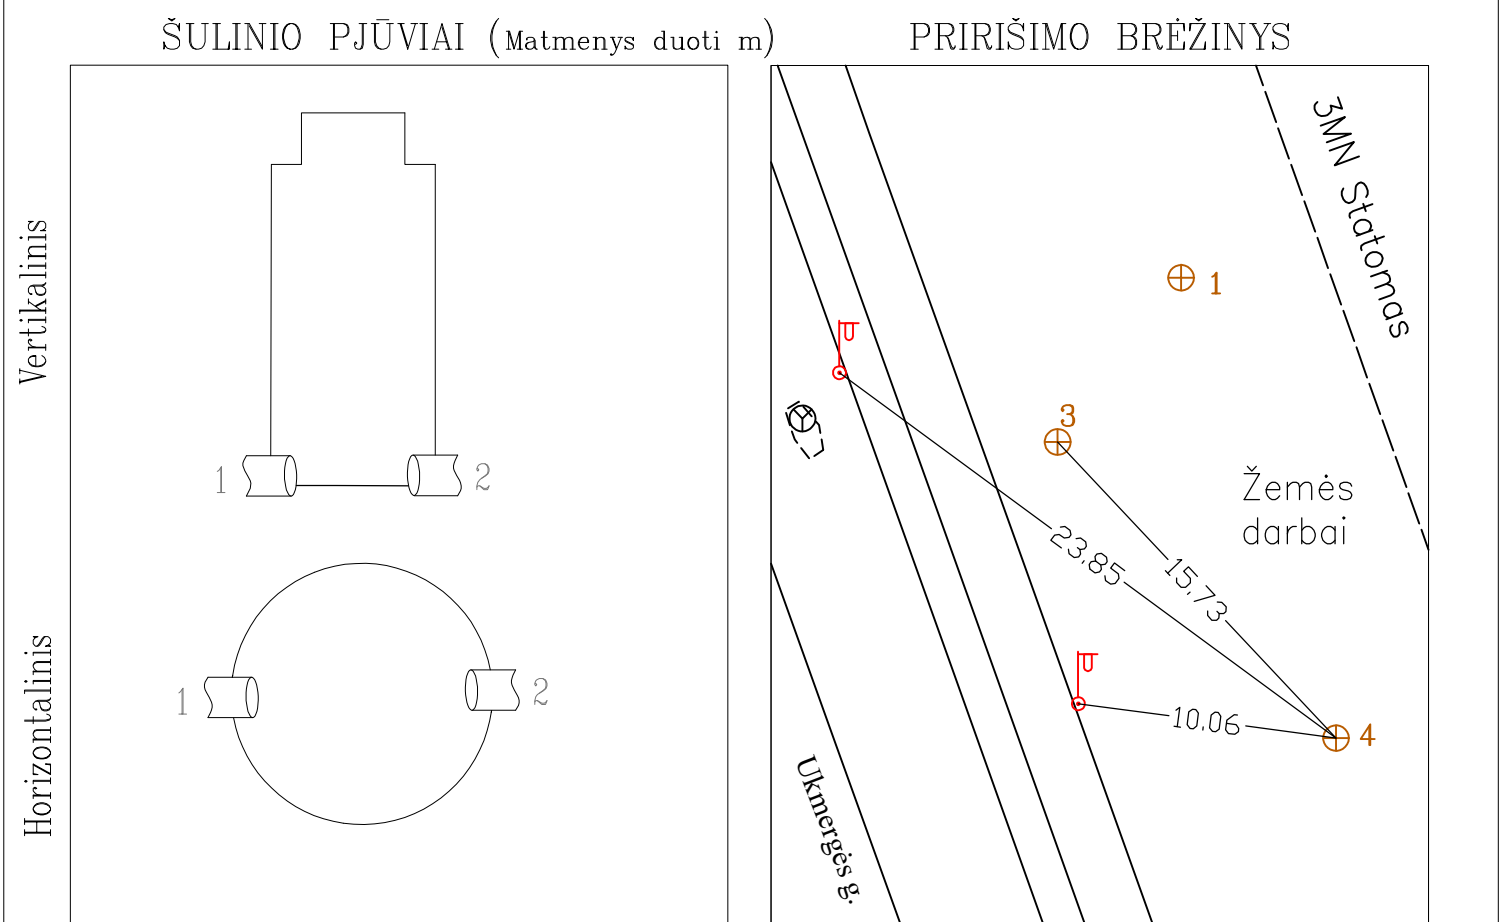

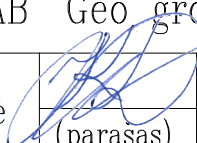Pavadinimas		Medžiaga	Diametras	Atstumas nuo dangčio		Altitudė	Lipynės	0	
Dangtis		Ket.	315			170.96	(Medžiaga, kiekis)		
Žemė				–		170.96			
Sienos		PVC					Ar yra vandens?	nėra	
Dugnas		PVC	315	2.43		168.53			
Vamzdžiai	Nr.1	PVC	160	Viršus			Ar yra dujų	nėra	
				Apačia	2.43	168.53			
	Nr.2	PVC	160	Viršus			Pastabos	LAS07	
				Apačia	2.43	168.53			
	Nr.3			Viršus					
				Apačia					
	Nr.4			Viršus			UAB "Geo group"		
				Apačia					
	Nr.5			Viršus			Sudarė		D. Karalius
				Apačia					
	Nr.6			Viršus			Patikrino		
				Apačia					
	Nr.7			Viršus			2021-11-10 (Įrenginio tyrinėjimo data)		
				Apačia					