


Lietaus kanalizacija	šulinys	Nr. 155	kortelė
Komunikacija (įrenginio pavadinimas)			
Vilnius	Kernavės g.	111-C-11	76/32-0109

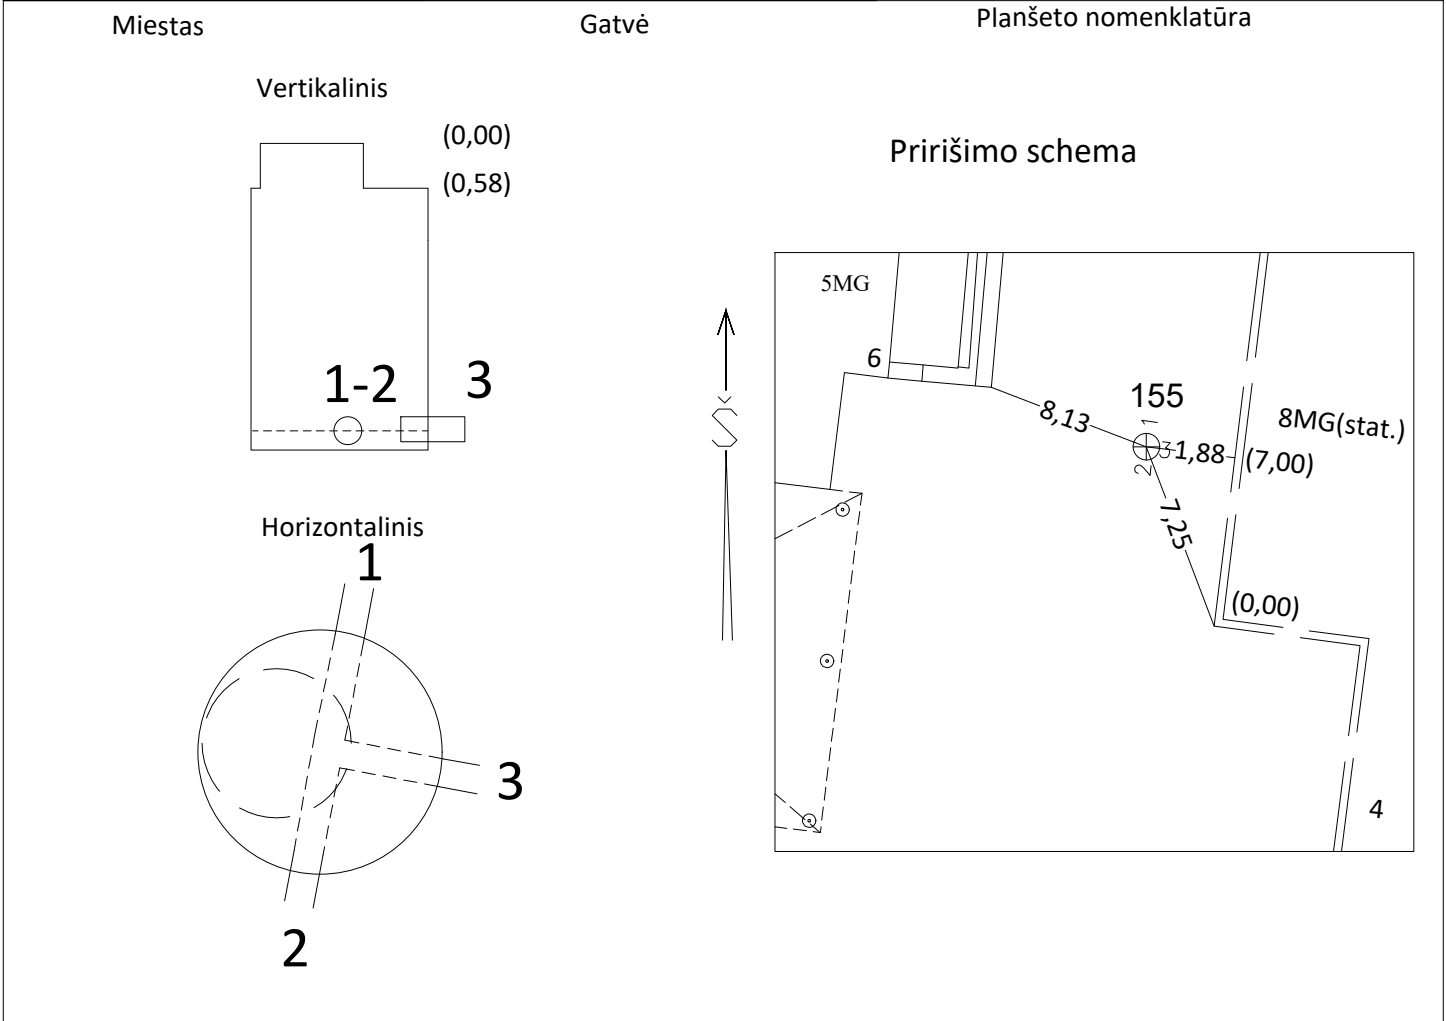

Pavadinimas		Medžia- ga	Diamet- ras	Atstumas nuo dangčio		Altitudė	Lipynes...met. 6 (kiekis)	
Dangtis		ket.		---		108,52	Ar yra vandens?.....	
Žemė							Ar yra dujų?.....	
Sienos		bet.	1000				Pastabos..... 6063597.09 582172.05	
Dugnas		bet.	1000	1,76		106,76	LAS-07	
Vamzdžiai	Nr.1	PVC	315	Viršus			UAB "Geodezinis standartas"	
				Apačia	2,03	106,49		
	Nr.2	PVC	315	Viršus			UAB "Geodezinis standartas"	
				Apačia	2,03	106,49		
	Nr.3	PVC	110	Viršus			UAB "Geodezinis standartas"	
				Apačia	1,97	106,55		
	Nr.4			Viršus			sudarė	A. Paškauskas
				Apačia			parašas	
	Nr.5						2020 m. 02 mėn.	
	Nr.6							