


ŠULINIO PJŪVIAI (Matmenys duoti m)

PRIRIŠIMO BRĖŽINYS

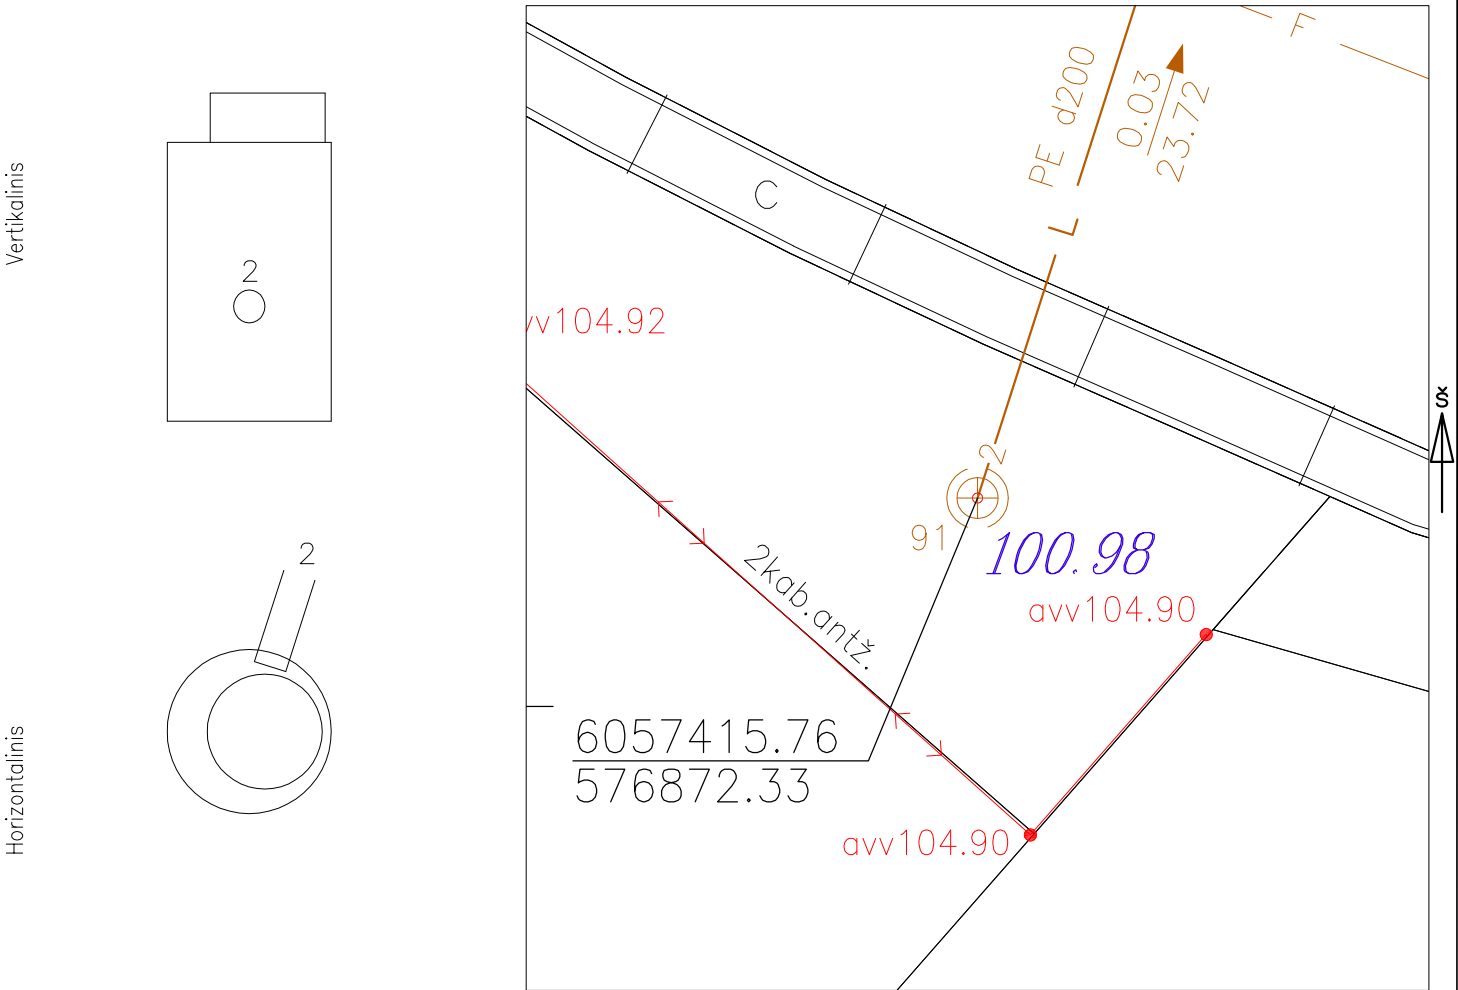

Pavadinimas		Medžiaga	Diametras	Atstumas nuo dangčio		Altitudės	Lipynės 5 (medžiaga, kiekis)	
Dangtis		Ketus	700			100.98	Ar yra vandens _____	
Žemė		Cementas		0.00		100.98	Ar yra dujų _____	
Sienos		Betonas					Pastabos X = 6057415.76; Y = 576872.33	
Dugnas		Betonas	1500	1.90		99.08		
Vamzdžiai	Nr. 1			Viršus			Igor Pavlov ind. veikla	
				Apačia				
	Nr. 2	PE	200	Viršus	1.13	99.85		
				Apačia	1.33	99.65		
	Nr. 3			Viršus			Objekto nr.	
				Apačia			Sudarė	Igor Pavlov
	Nr. 4			Viršus				
				Apačia			Patikrino	Pavardė
	Nr. 5			Viršus				
				Apačia			Parašas	Pavardė
	Nr. 6			Viršus				
				Apačia			2020-12-10 (įrenginio tyrinėjimo data)	
	Nr. 7			Viršus				
				Apačia				
	Nr. 8			Viršus				
				Apačia				