


Lietaus kanalizacija	šulinys	Nr. 159	kortelė
Komunikacija		(įrenginio pavadinimas)	
Vilnius	Salaspilio g.	69-B-2	75/33 - 0076

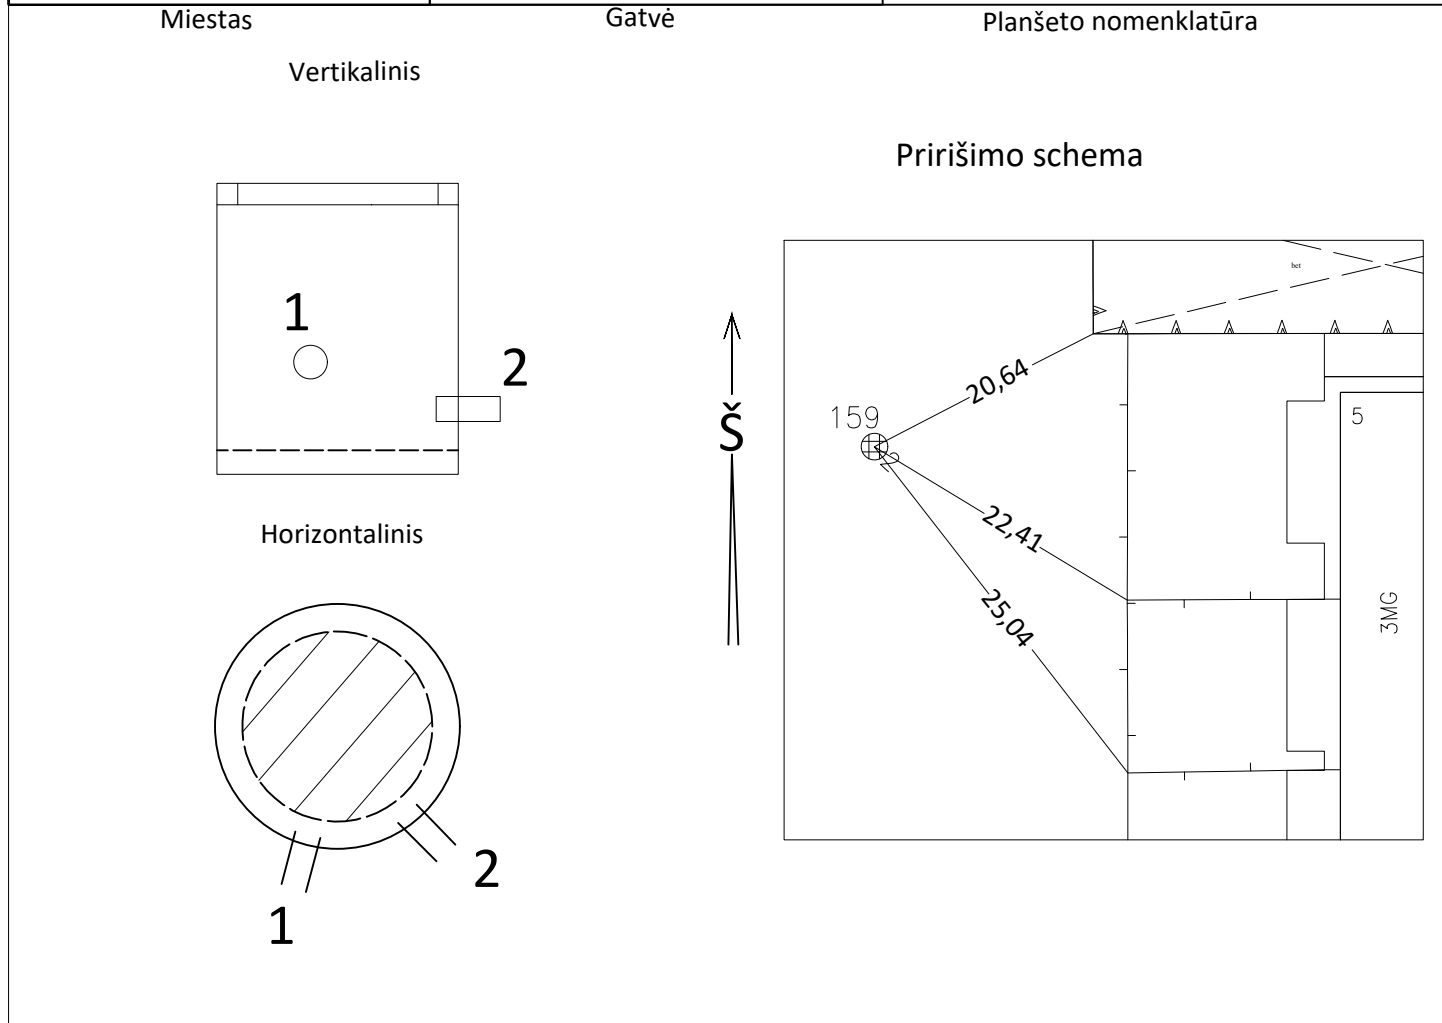

Pavadinimas		Medžia- ga	Diamet- ras	Atstumas nuo dangčio		Altitudė	Lipynes.....met. 4 (kiekis)
Dangtis		ket.		---		184,45	Ar yra vandens?.....
Žemė							Ar yra dujų?.....
Sienos		bet.	700				Pastabos..... 6069069.32 578915.28
Dugnas		bet.	700	1,05		183,40	
Vamzdžiai	Nr.1	PVC	160	Viršus			LAS-07
				Apačia	0,44	184,01	
	Nr.2	PVC	200	Viršus			
				Apačia	0,70	183,75	
	Nr.3			Viršus			UAB "Geodezinis standartas"
				Apačia			
	Nr.3a			Viršus			sudarė A. Paskauskas
				Apačia			parašas
	Nr.5						2020 m. 12 mėn.
	Nr.6						