


Lietaus kanalizacija	šulinys	Nr. 31	kortelė
Komunikacija	(įrenginio pavadinimas)		
Vilnius	Salaspilio g.	69-B-5	75/33 - 0076

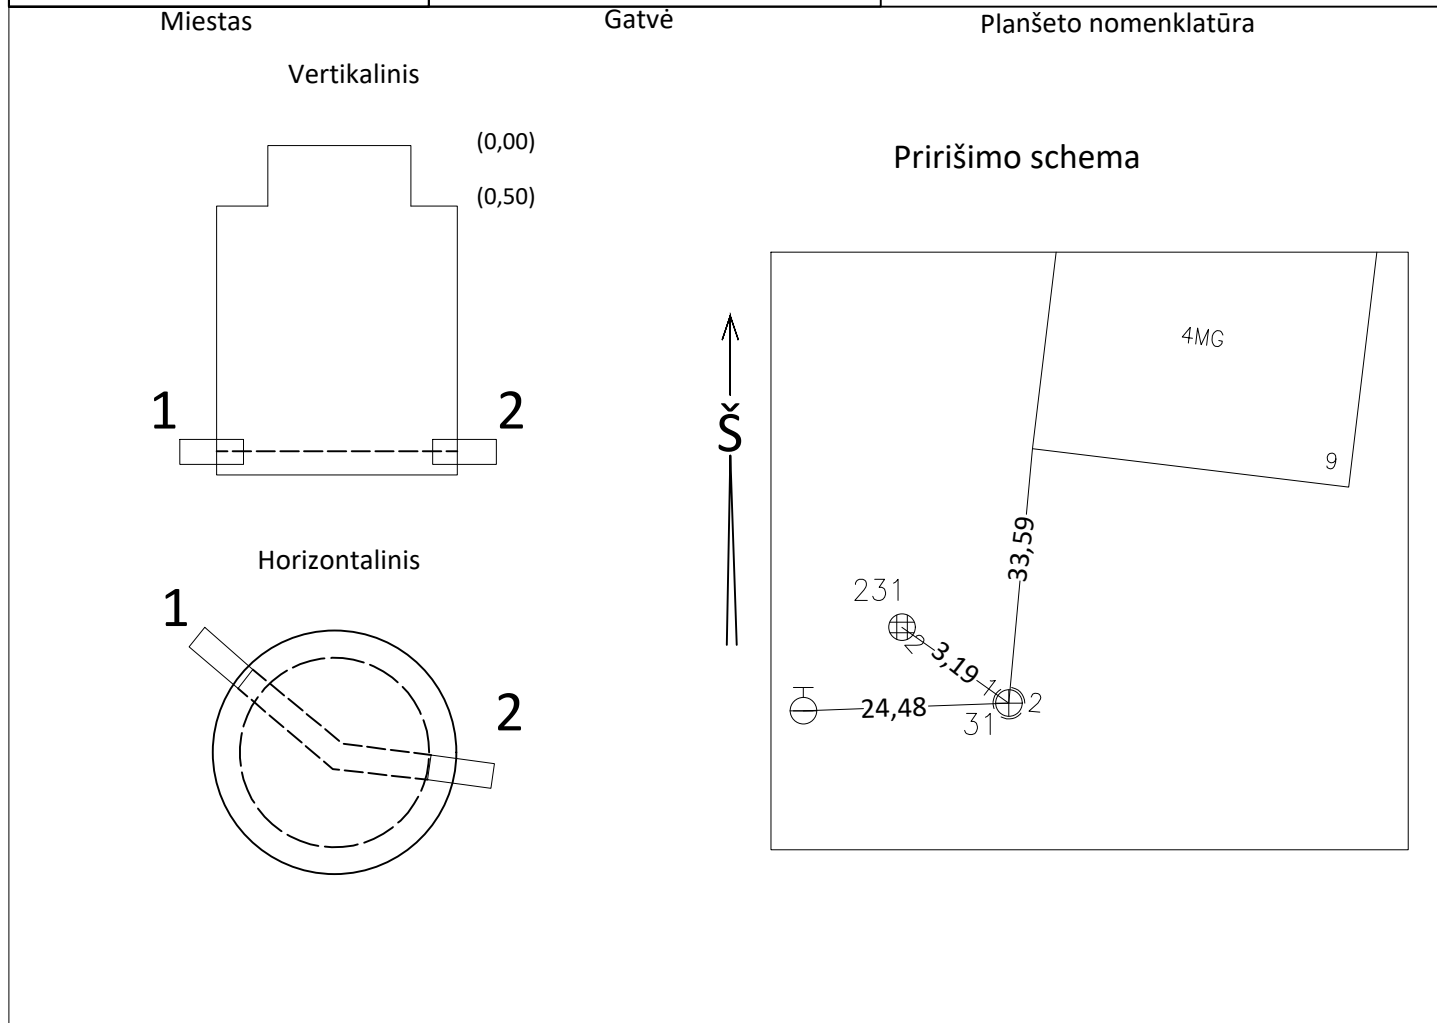

Pavadinimas		Medžia- ga	Diamet- ras	Atstumas nuo dangčio		Altitudė	Lipynės.....met. 4 (kiekis)	
Dangtis		ket.		---		187,18	Ar yra vandens?.....	
Žemė							Ar yra dujų?.....	
Sienos		bet.	1000				Pastabos..... 6069006.57 578835.72	
Dugnas		bet.	1000	1,25		185,93		
Vamzdžiai	Nr.1	PVC	200	Viršus			LAS-07	
				Apačia	1,30	185,88		
	Nr.2	PVC	200	Viršus				
				Apačia	1,49	185,69		
	Nr.3			Viršus			UAB "Geodezinis standartas"	
				Apačia				
	Nr.3a			Viršus			sudarė	A. Paškauskas
				Apačia			parašas	
	Nr.5							
Nr.6							2020 m. 12 mėn.	