


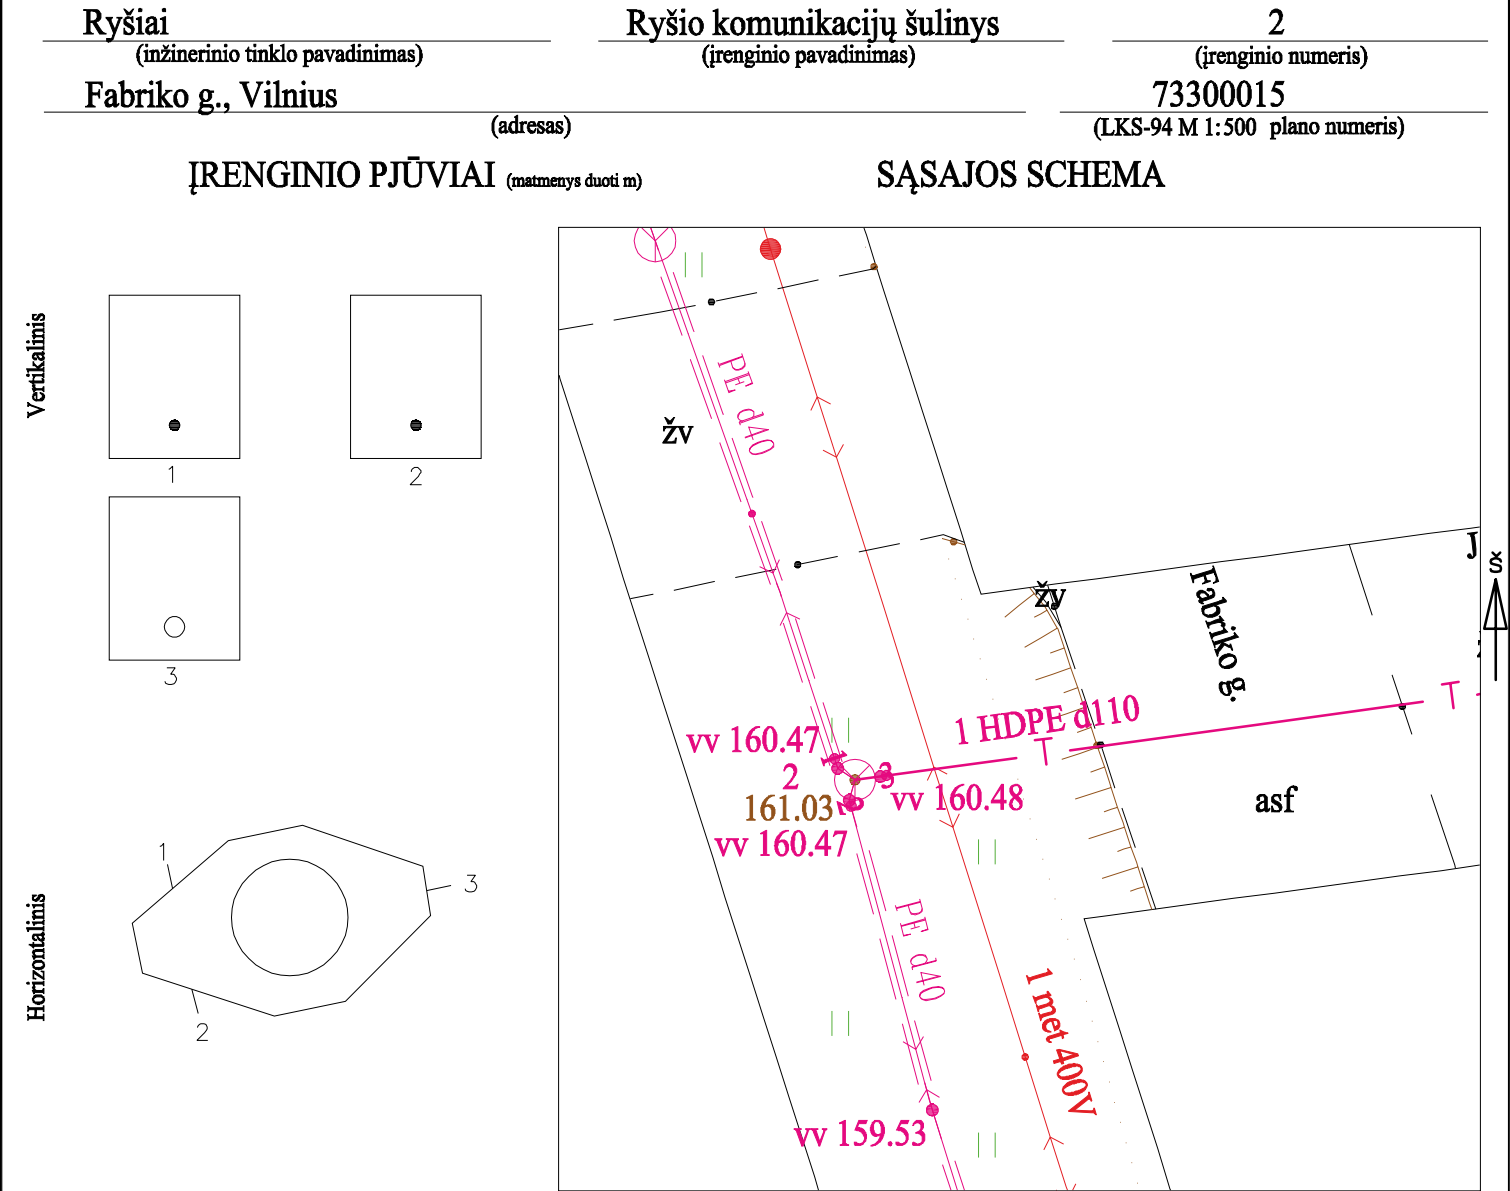

| Pavadinimas |        | Medžiaga | Skersmuo arba matm., mm |     | Atstumas nuo dangčio, m |      | Altitudė | Lipynės: -<br>(medžiaga, kiekis) |                                        |   |                      |
|-------------|--------|----------|-------------------------|-----|-------------------------|------|----------|----------------------------------|----------------------------------------|---|----------------------|
| Dangtis     |        | ket      | 660                     |     |                         |      | 161.03   | Ar yra vandens? Ne               |                                        |   |                      |
| Žemė        |        | grunt    |                         |     | 161.03                  |      | 0.00     | Ar yra dujų? Ne                  |                                        |   |                      |
| Sienos      |        | bet      |                         |     |                         |      |          | Pastabos:                        |                                        |   |                      |
| Lubos       |        | bet      | 950x750                 |     |                         |      | 160.67   | X = 6054859.11; Y = 568638.55    |                                        |   |                      |
| Dugnas      |        | bet      | 950x750                 |     | 0.87                    |      | 160.16   |                                  |                                        |   |                      |
| Vamzdžiai   | Nr. 1  | PE       | Išorinis                | 40  | Viršus                  | 0.56 | 160.47   | Matavimus atliko                 | G. Petrauskas<br>(vardas ir pavardė)   |   |                      |
|             |        |          | Vidinis                 |     | Apačia                  | 0.60 | 160.43   |                                  | 1GKV-1548<br>(geodezininko kv.paž.Nr.) | <br>(parašas) | 2023-03-29<br>(data) |
|             | Nr. 2  | PE       | Išorinis                | 40  | Viršus                  | 0.56 | 160.47   | Matavimus atliko                 | (vardas ir pavardė)                    |   |                      |
|             |        |          | Vidinis                 |     | Apačia                  | 0.60 | 160.43   |                                  | (geodezininko kv.paž.Nr.)              | (parašas)                                                                                          | (data)               |
|             | Nr. 3  | HDPE     | Išorinis                | 110 | Viršus                  | 0.55 | 160.48   | Matavimus atliko                 | (vardas ir pavardė)                    |   |                      |
|             |        |          | Vidinis                 |     | Apačia                  | 0.66 | 160.37   |                                  | (geodezininko kv.paž.Nr.)              | (parašas)                                                                                          | (data)               |
|             | Nr. 4  |          | Išorinis                |     | Viršus                  |      |          | Matavimus atliko                 | (vardas ir pavardė)                    |   |                      |
|             |        |          | Vidinis                 |     | Apačia                  |      |          |                                  | (geodezininko kv.paž.Nr.)              | (parašas)                                                                                          | (data)               |
|             | Nr. 5  |          | Išorinis                |     | Viršus                  |      |          | Matavimus atliko                 | (vardas ir pavardė)                    |   |                      |
|             |        |          | Vidinis                 |     | Apačia                  |      |          |                                  | (geodezininko kv.paž.Nr.)              | (parašas)                                                                                          | (data)               |
|             | Nr. 6  |          | Išorinis                |     | Viršus                  |      |          | Matavimus atliko                 | (vardas ir pavardė)                    |   |                      |
|             |        |          | Vidinis                 |     | Apačia                  |      |          |                                  | (geodezininko kv.paž.Nr.)              | (parašas)                                                                                          | (data)               |
|             | Nr. 7  |          | Išorinis                |     | Viršus                  |      |          | Matavimus atliko                 | (vardas ir pavardė)                    |   |                      |
|             |        |          | Vidinis                 |     | Apačia                  |      |          |                                  | (geodezininko kv.paž.Nr.)              | (parašas)                                                                                          | (data)               |
|             | Nr. 8  |          | Išorinis                |     | Viršus                  |      |          | Matavimus atliko                 | (vardas ir pavardė)                    |   |                      |
|             |        |          | Vidinis                 |     | Apačia                  |      |          |                                  | (geodezininko kv.paž.Nr.)              | (parašas)                                                                                          | (data)               |
|             | Nr. 9  |          | Išorinis                |     | Viršus                  |      |          | Matavimus atliko                 | (vardas ir pavardė)                    |   |                      |
|             |        |          | Vidinis                 |     | Apačia                  |      |          |                                  | (geodezininko kv.paž.Nr.)              | (parašas)                                                                                          | (data)               |
|             | Nr. 10 |          | Išorinis                |     | Viršus                  |      |          | Matavimus atliko                 | (vardas ir pavardė)                    |   |                      |
|             |        |          | Vidinis                 |     | Apačia                  |      |          |                                  | (geodezininko kv.paž.Nr.)              | (parašas)                                                                                          | (data)               |
|             | Nr. 11 |          | Išorinis                |     | Viršus                  |      |          | Matavimus atliko                 | (vardas ir pavardė)                    |   |                      |
|             |        |          | Vidinis                 |     | Apačia                  |      |          |                                  | (geodezininko kv.paž.Nr.)              | (parašas)                                                                                          | (data)               |
|             | Nr. 12 |          | Išorinis                |     | Viršus                  |      |          | Matavimus atliko                 | (vardas ir pavardė)                    |   |                      |
|             |        |          | Vidinis                 |     | Apačia                  |      |          |                                  | (geodezininko kv.paž.Nr.)              | (parašas)                                                                                          | (data)               |