


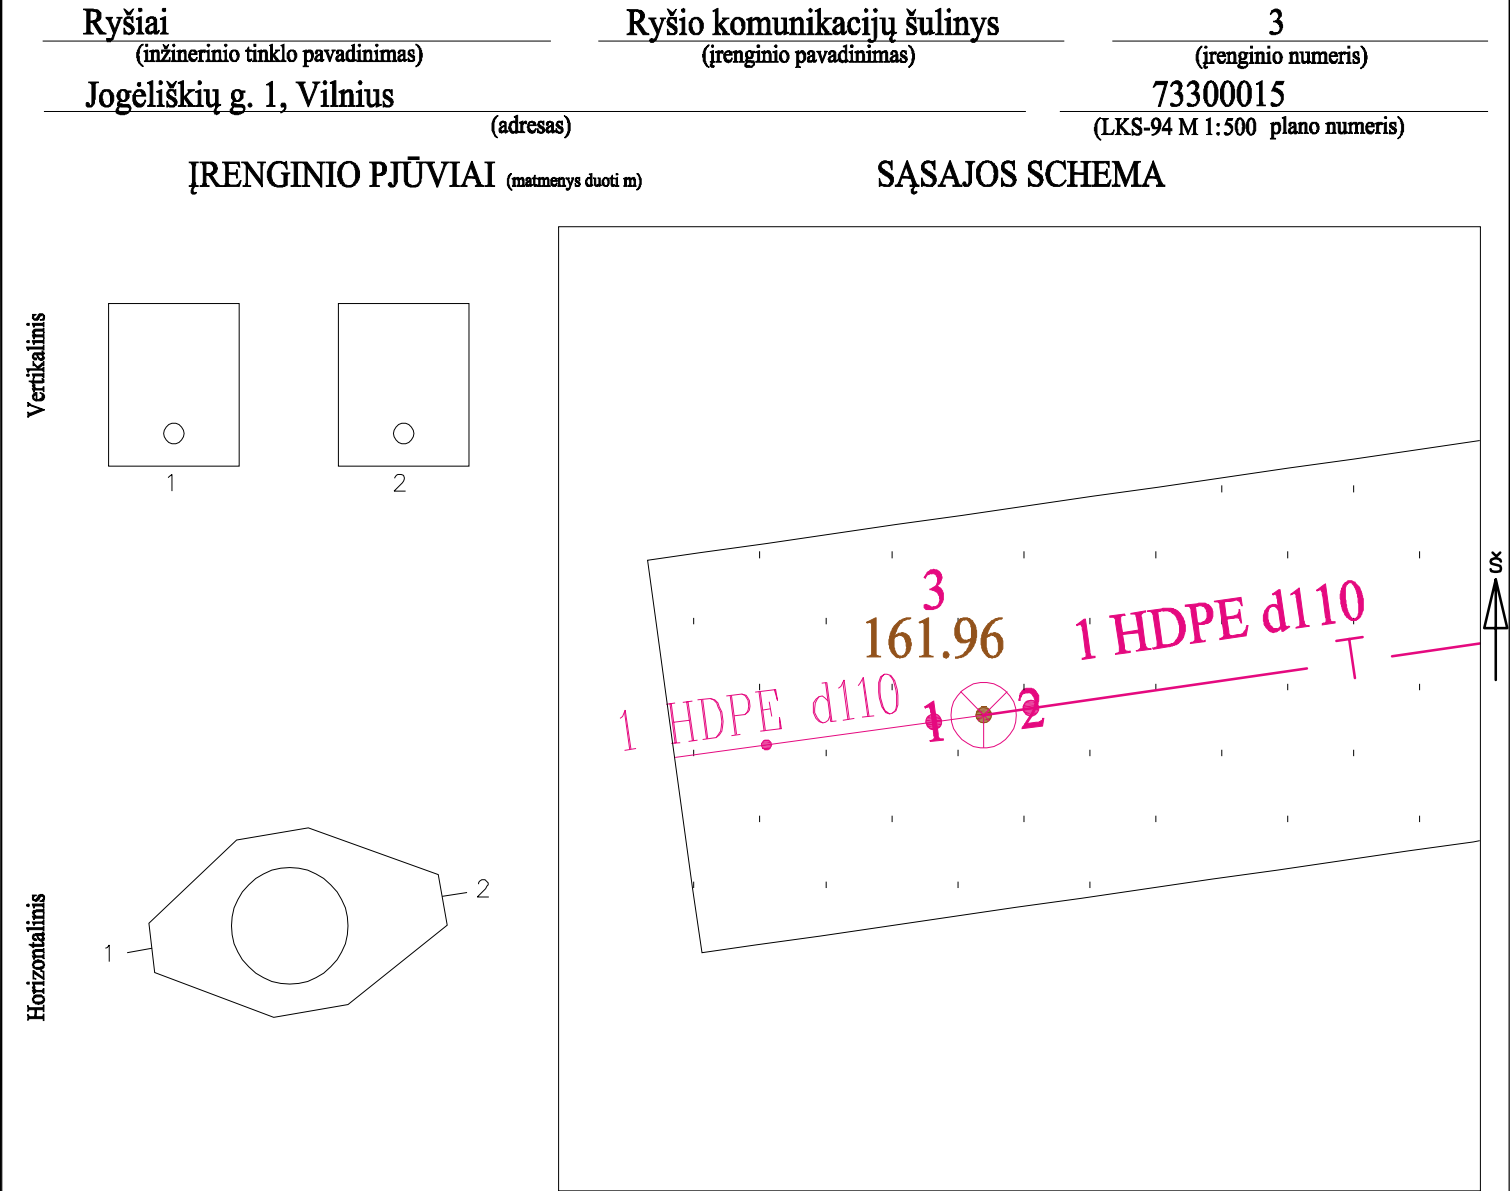

Pavadinimas		Medžiaga	Skersmuo arba matm., mm		Atstumas nuo dangčio, m		Altitudė	Lipynės: - (medžiaga, kiekis)			
Dangtis		ket	660				161.96	Ar yra vandens? Ne			
Žemė		grunt			0.00		161.96	Ar yra dujų? Ne			
Sienos		bet						Pastabos:			
Lubos		bet	950x750				161.26	X = 6054863.62; Y = 568671.39			
Dugnas		bet	950x750		1.21		160.75				
Vamzdžiai	Nr. 1	HDPE	Išorinis	110	Viršus	0.99	160.97	Matavimus atliko	G. Petrauskas (vardas ir pavardė) 1GKV-1548 (geodezininko kv.paž.Nr.) 2023-06-07 (data)		
			Vidinis		Apačia	1.10	160.86				
	Nr. 2	HDPE	Išorinis	110	Viršus	0.96	161.00				
			Vidinis		Apačia	1.07	160.89				
	Nr. 3		Išorinis		Viršus						
			Vidinis		Apačia						
	Nr. 4		Išorinis		Viršus						
			Vidinis		Apačia						
Matavimus atliko	G. Petrauskas (vardas ir pavardė)		
	1GKV-1548 (geodezininko kv.paž.Nr.)	 (parašas)	2023-06-07 (data)
Matavimus atliko	(vardas ir pavardė)		
	(geodezininko kv.paž.Nr.)	(parašas)	(data)
Matavimus atliko	(vardas ir pavardė)		
	(geodezininko kv.paž.Nr.)	(parašas)	(data)