


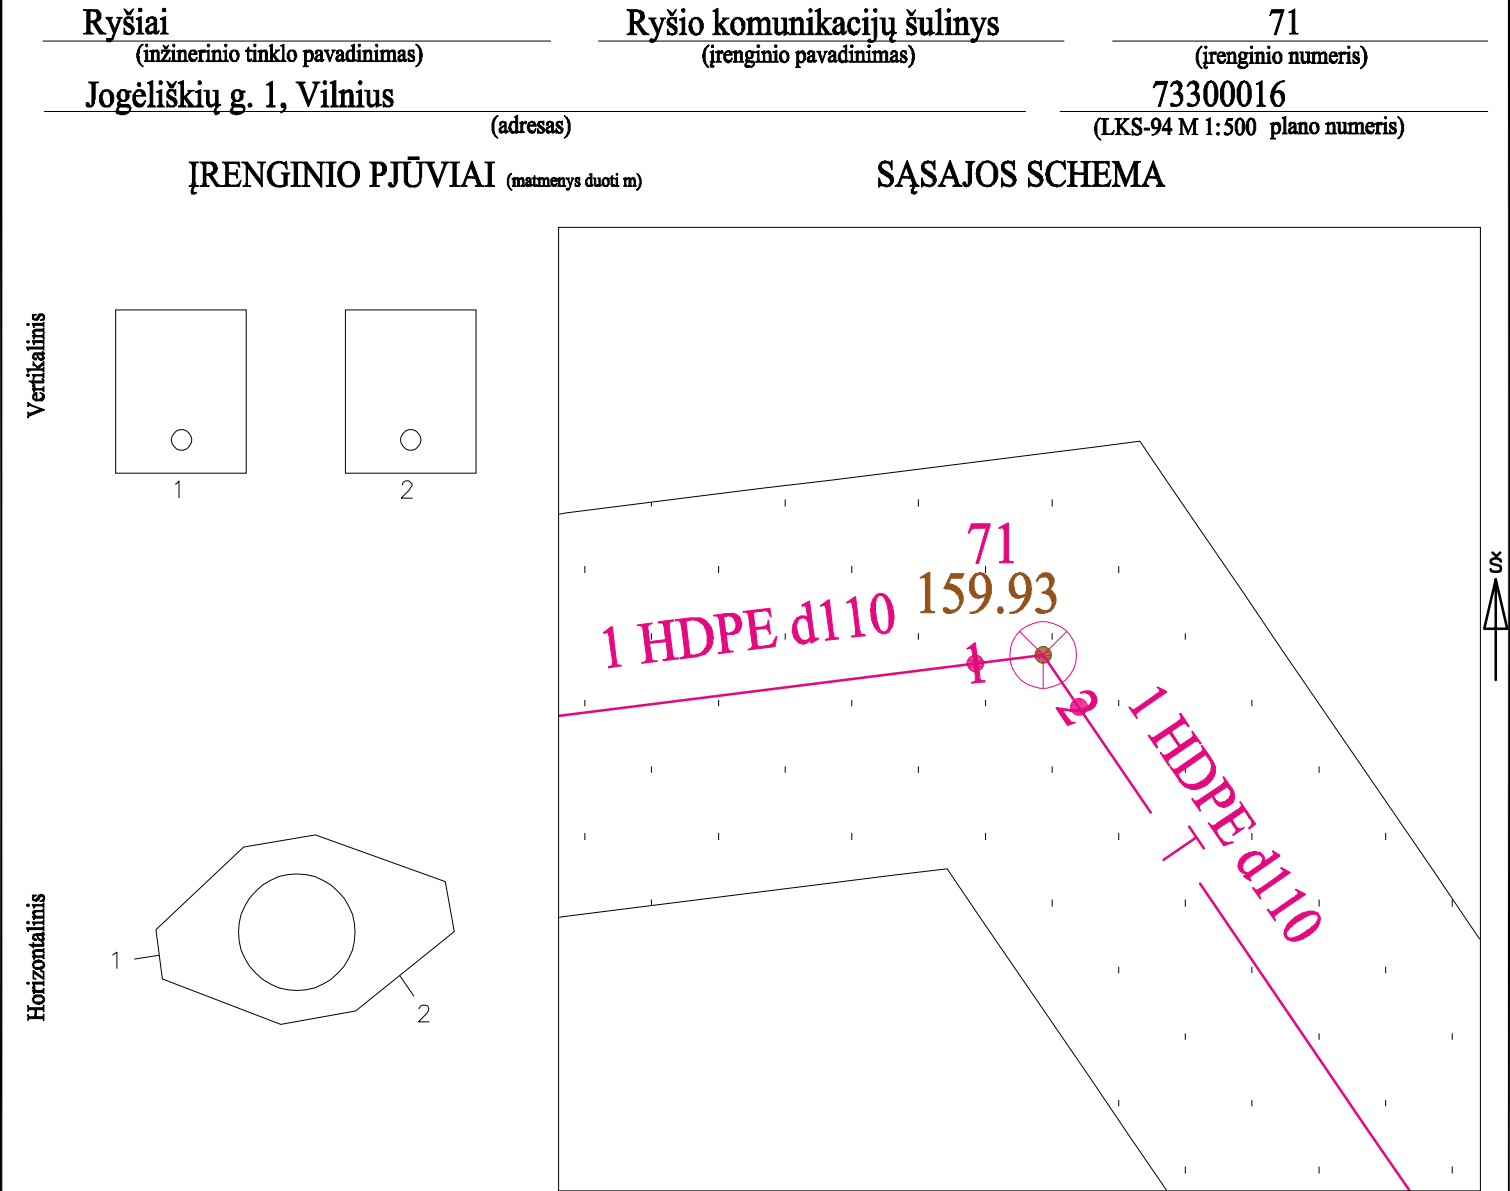

Pavadinimas		Medžiaga	Skersmuo arba matm., mm		Atstumas nuo dangčio, m		Altitudė
Dangtis		ket	660				159.93
Žemė		grunt			0.00		159.93
Sienos		bet					
Lubos		bet	950x750		0.61		159.32
Dugnas		bet	950x750		1.08		158.85
Vamzdžiai	Nr. 1	HDPE	Išorinis	110	Viršus	0.80	159.13
			Vidinis		Apačia	0.91	159.02
	Nr. 2	HDPE	Išorinis	110	Viršus	0.80	159.13
			Vidinis		Apačia	0.91	159.02
	Nr. 3		Išorinis		Viršus		
			Vidinis		Apačia		
	Nr. 4		Išorinis		Viršus		
			Vidinis		Apačia		
	Nr. 5		Išorinis		Viršus		
			Vidinis		Apačia		
	Nr. 6		Išorinis		Viršus		
			Vidinis		Apačia		
	Nr. 7		Išorinis		Viršus		
			Vidinis		Apačia		
	Nr. 8		Išorinis		Viršus		
			Vidinis		Apačia		
	Nr. 9		Išorinis		Viršus		
			Vidinis		Apačia		
	Nr. 10		Išorinis		Viršus		
			Vidinis		Apačia		
	Nr. 11		Išorinis		Viršus		
			Vidinis		Apačia		
	Nr. 12		Išorinis		Viršus		
			Vidinis		Apačia		

Lipynės: -
(medžiaga, kiekis)

Ar yra vandens? Ne

Ar yra dujų? Ne

Pastabos:
X = 6054906.77; Y = 568992.87

Objektas:

Matavimus atliko

G. Petrauskas
(vardas ir pavardė)

1GKV-1548
(geodezininko kv.paž.Nr.)

2023-06-07
(data)

Matavimus atliko

Matavimus atliko