


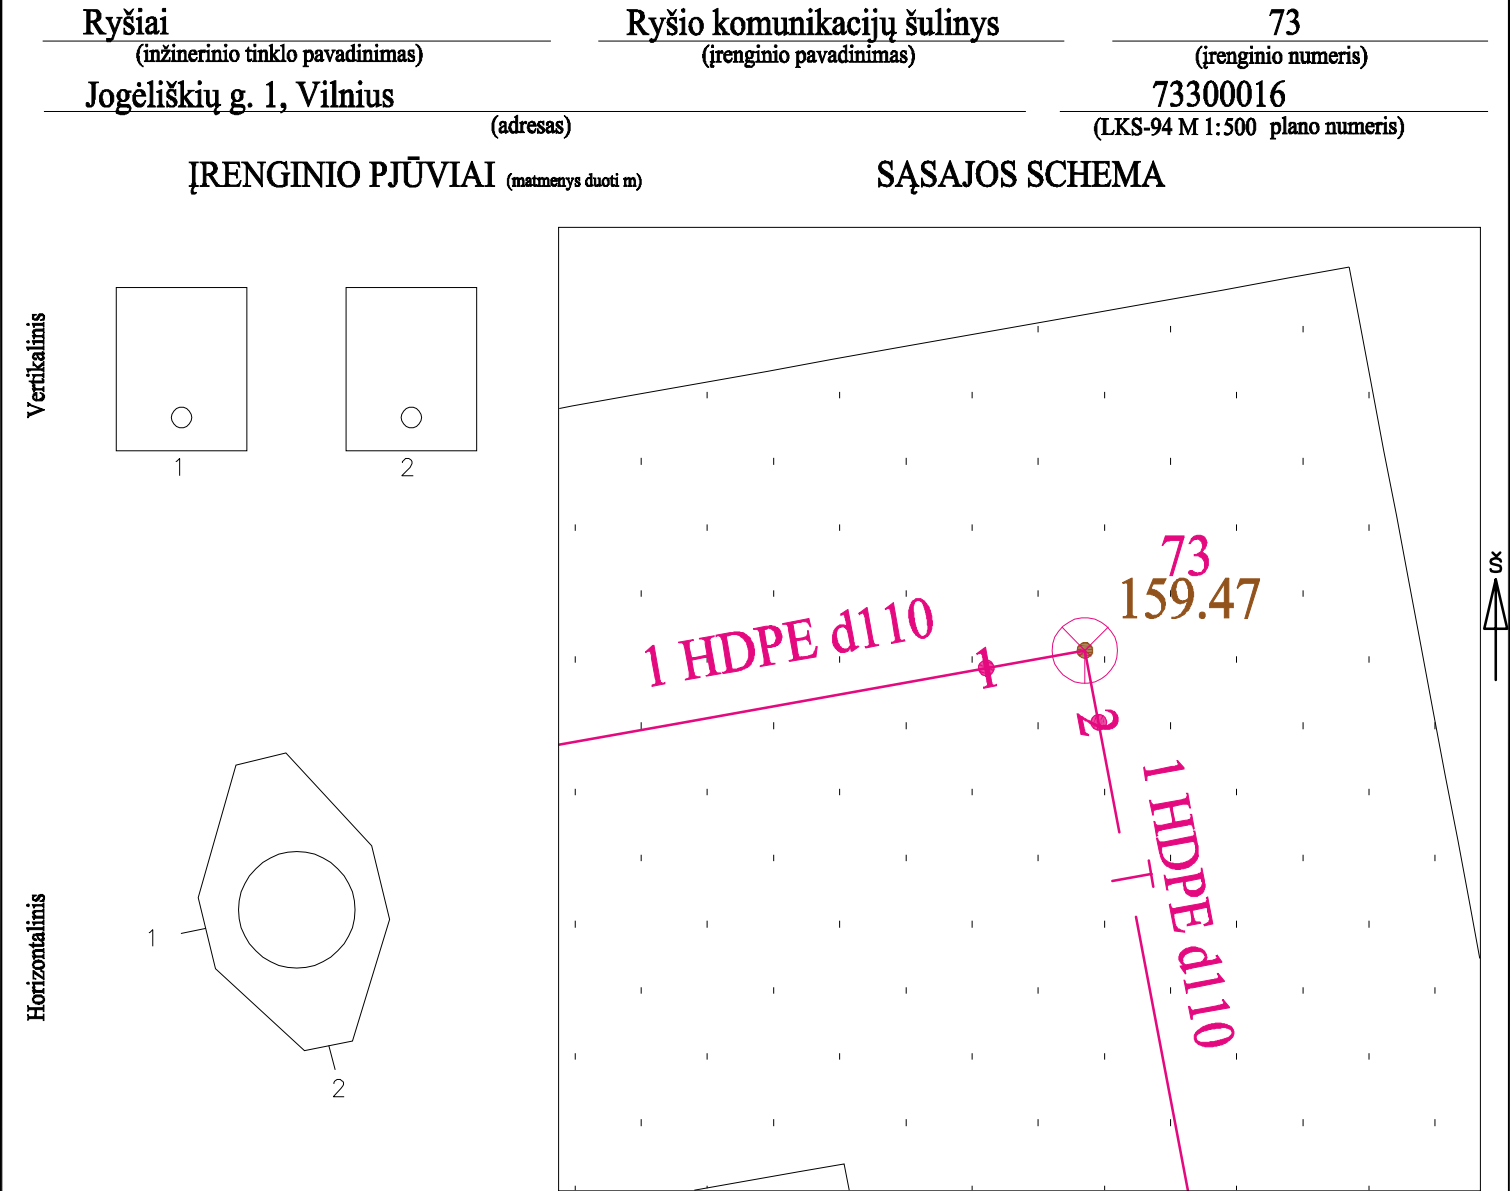

Pavadinimas		Medžiaga	Skersmuo arba matm., mm		Atstumas nuo dangčio, m		Altitudė	Lipynės: - (medžiaga, kiekis)			
Dangtis		ket	660				159.47	Ar yra vandens? Ne			
Žemė		grunt			0.00		159.47	Ar yra dujų? Ne			
Sienos		bet						Pastabos:			
Lubos		bet	950x750		1.20		158.27	X = 6054862.19; Y = 568993.71			
Dugnas		bet	950x750		1.67		157.80				
Vamzdžiai	Nr. 1	HDPE	Išorinis	110	Viršus	1.54	157.93	Matavimus atliko	G. Petrauskas (vardas ir pavardė)		
			Vidinis		Apačia	1.65	157.82		1GKV-1548 (geodezininko kv.paž.Nr.)	(parašas)	2023-06-07 (data)
	Nr. 2	HDPE	Išorinis	110	Viršus	1.54	157.93	Matavimus atliko			
			Vidinis		Apačia	1.65	157.82				
	Nr. 3		Išorinis		Viršus			Matavimus atliko			
			Vidinis		Apačia						
	Nr. 4		Išorinis		Viršus			Matavimus atliko			
			Vidinis		Apačia						
