


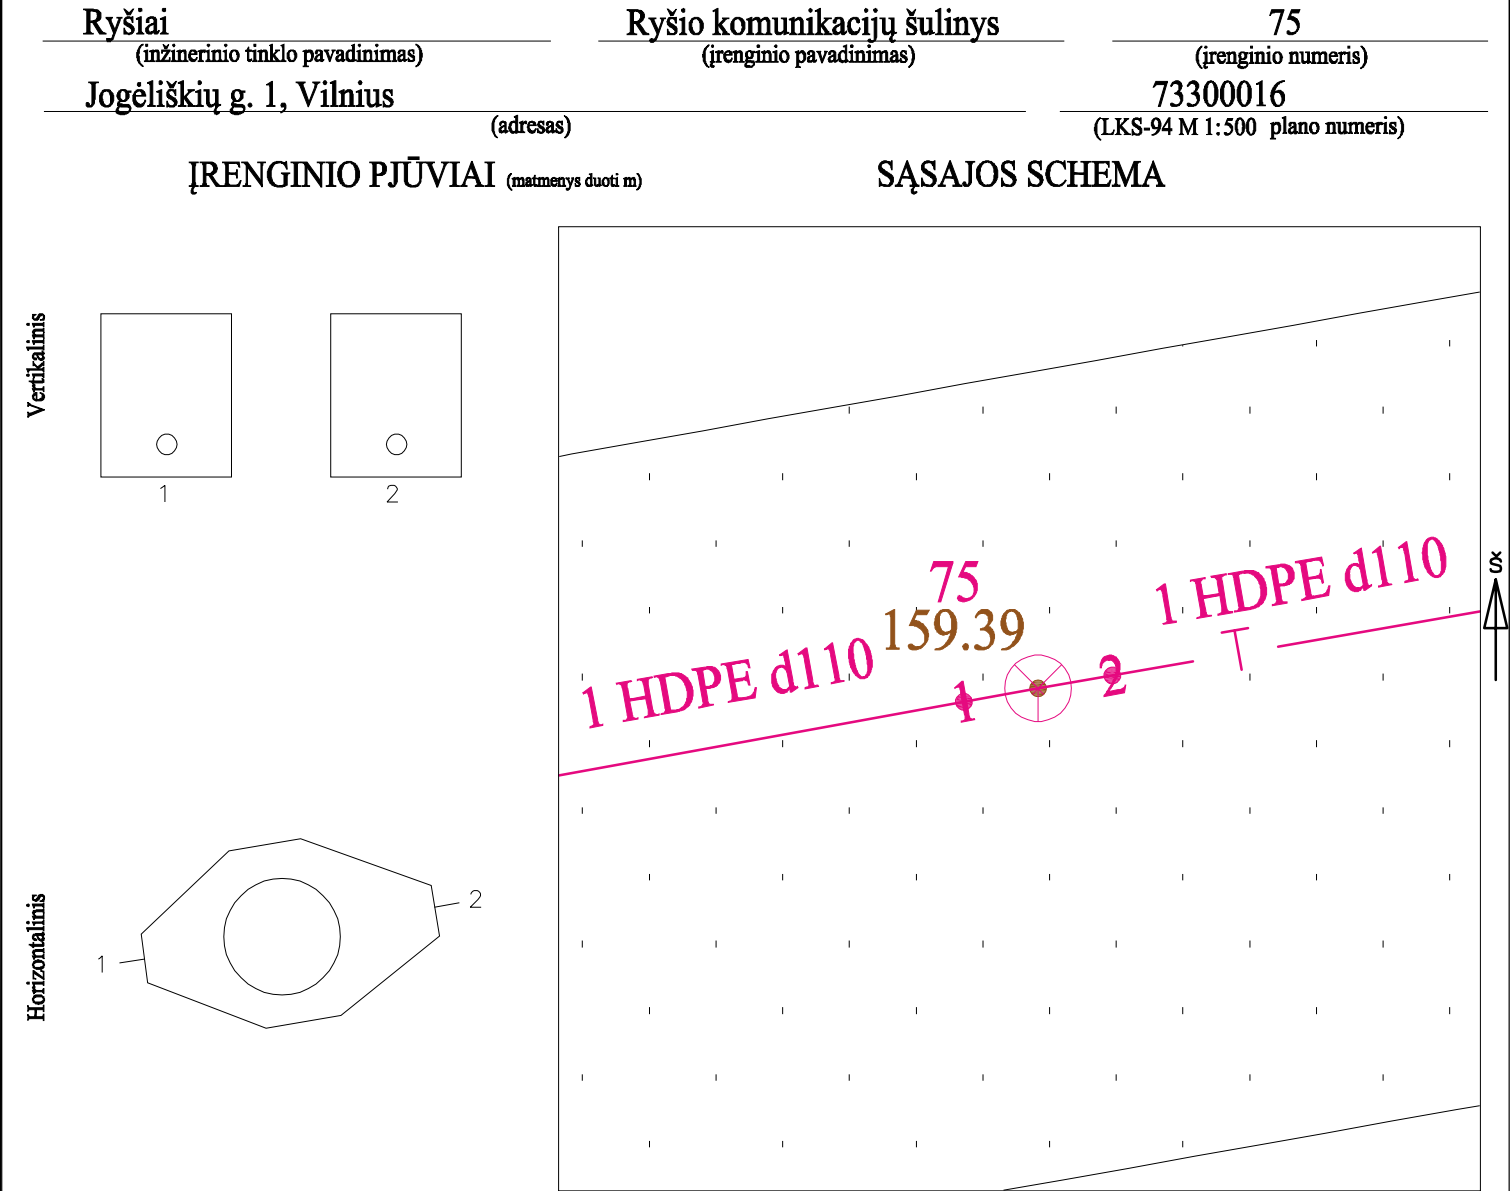

Pavadinimas		Medžiaga	Skersmuo arba matm., mm		Atstumas nuo dangčio, m		Altitudė	Lipynės: - (medžiaga, kiekis)			
Dangtis		ket	660				159.39	Ar yra vandens? Ne			
Žemė		grunt			0.00		159.39	Ar yra dujų? Ne			
Sienos		bet						Pastabos:			
Lubos		bet	950x750		0.92		158.47	X = 6054829.88; Y = 568810.83			
Dugnas		bet	950x750		1.40		157.99				
Vamzdžiai	Nr. 1	HDPE	Išorinis	110	Viršus	1.20	158.19	Matavimus atliko	G. Petrauskas (vardas ir pavardė)		
			Vidinis		Apačia	1.31	158.08		1GKV-1548 (geodezininko kv.paž.Nr.)	(parašas)	2023-06-07 (data)
	Nr. 2	HDPE	Išorinis	110	Viršus	1.20	158.19	Matavimus atliko			
			Vidinis		Apačia	1.31	158.08				
	Nr. 3		Išorinis		Viršus			Matavimus atliko			
			Vidinis		Apačia						
	Nr. 4		Išorinis		Viršus			Matavimus atliko			
			Vidinis		Apačia						
