


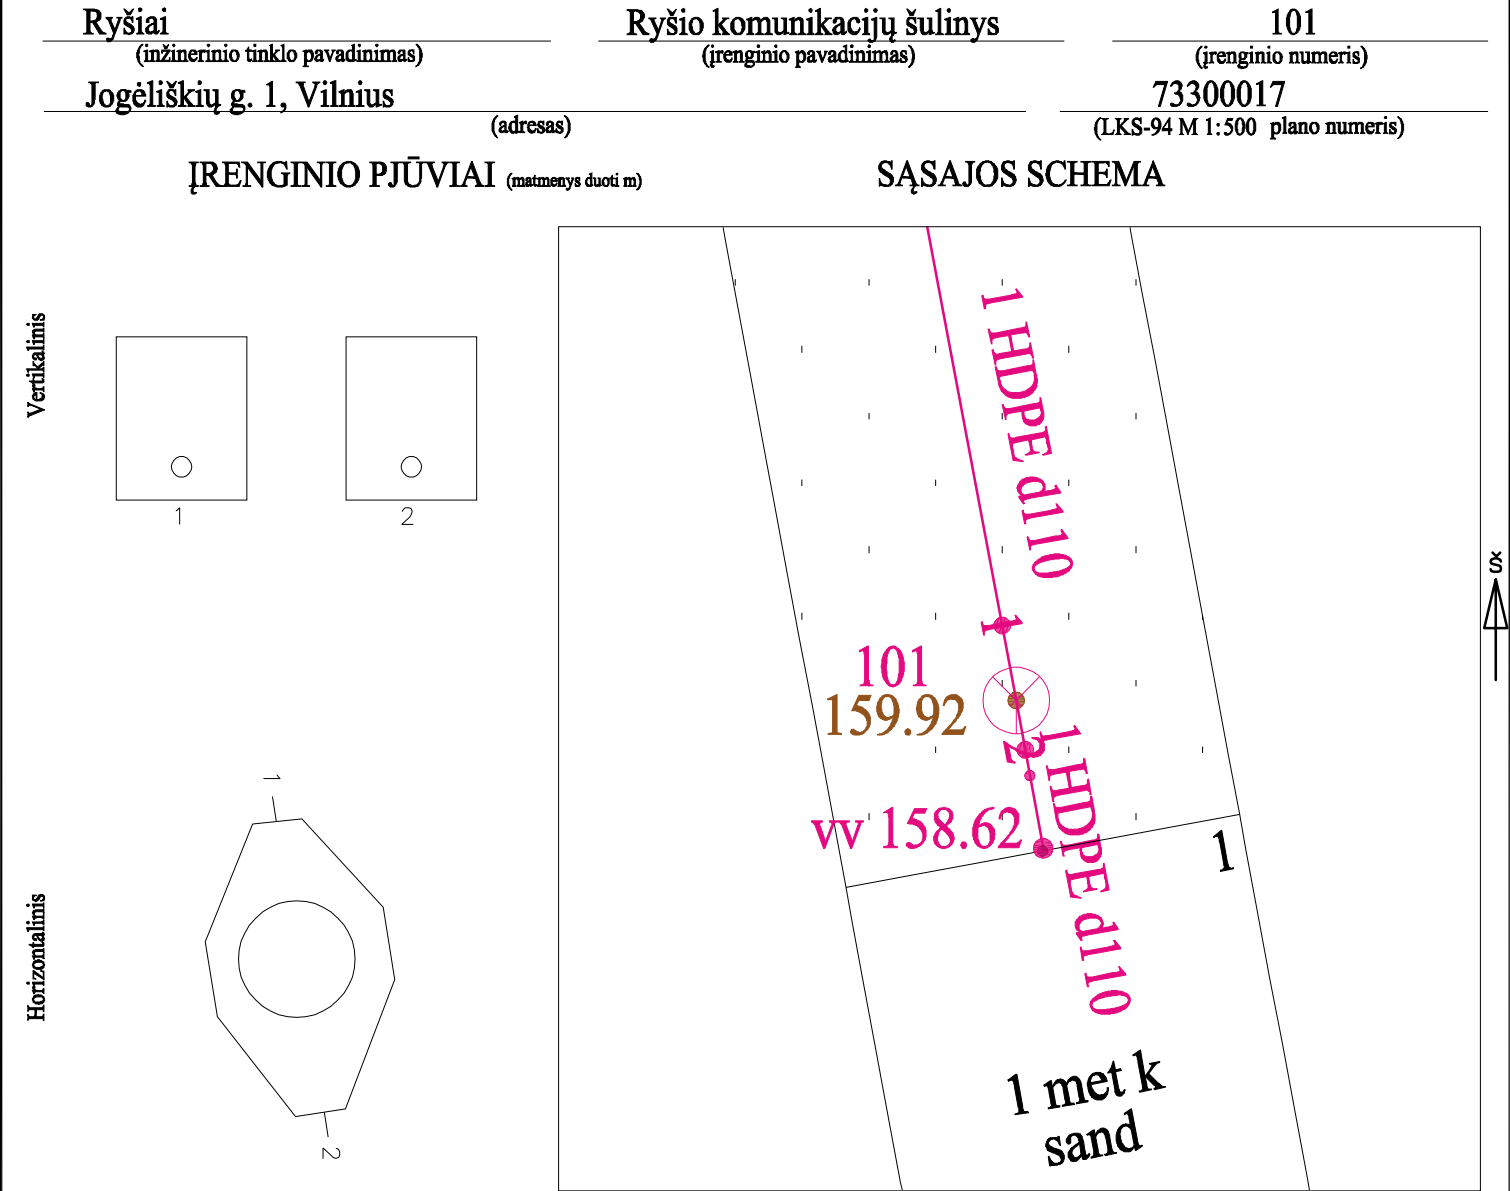

Pavadinimas		Medžiaga	Skersmuo arba matm., mm		Atstumas nuo dangčio, m		Altitudė	Lipynės: - _____ (medžiaga, kiekis)			
Dangtis		ket	660				159.92	Ar yra vandens? <u>Ne</u>			
Žemė		grunt			0.00		159.92	Ar yra dujų? <u>Ne</u>			
Sienos		bet						Pastabos:			
Lubos		bet	950x750		0.97		158.95	X = 6054844.79; Y = 569017.20			
Dugnas		bet	950x750		2.41		157.51				
Vamzdžiai	Nr. 1	HDPE	Išorinis	110	Viršus	1.30	158.62	Matavimus atliko	G. Petrauskas (vardas ir pavardė)		
			Vidinis		Apačia	1.41	158.51		1GKV-1548 (geodezininko kv.paž.Nr.)	(parašas)	2023-06-07 (data)
	Nr. 2	HDPE	Išorinis	110	Viršus	1.30	158.62	Matavimus atliko			
			Vidinis		Apačia	1.41	158.51				
	Nr. 3		Išorinis		Viršus			Matavimus atliko			
			Vidinis		Apačia						
	Nr. 4		Išorinis		Viršus			Matavimus atliko			
			Vidinis		Apačia						
