



RYSIŲ KANALIZACIJOS ŠULINIO KORTELĖ NR. 3

2015	Vilnius	Zujūnų	74/32-0039
(įrenginio pastatymo metai)	(miestas)	(gatvė)	(planšeto nomenklatūra)


Šulinio pjūviai :

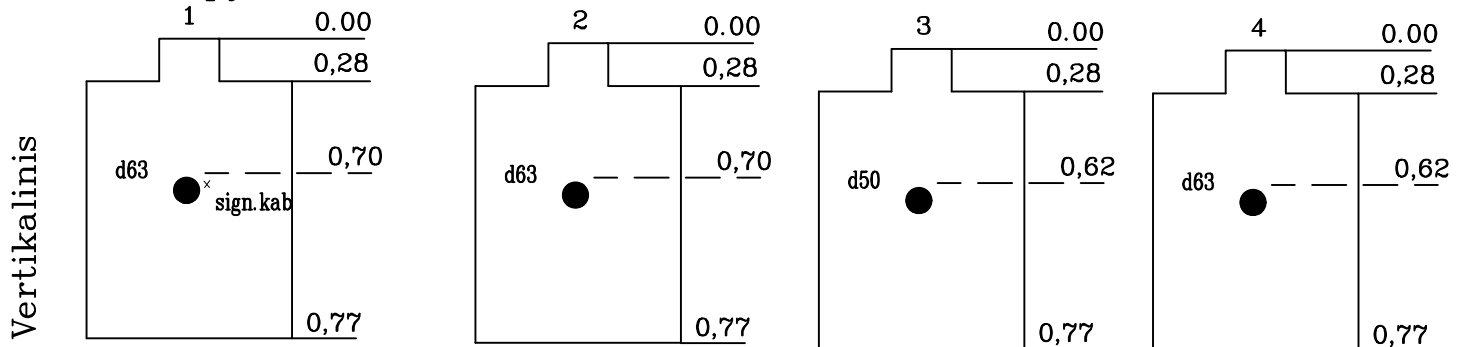

Horizontalinis

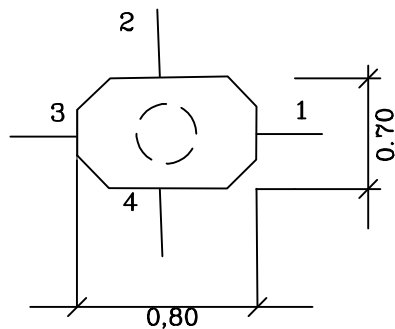

Pririšimo brėžinys

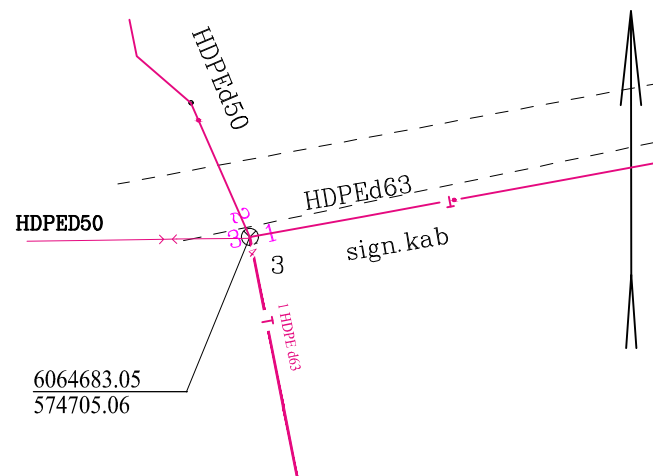

Pavadinimas		Medžiaga	Diametras mm	Atstumas nuo dangčio cm	Alitudės	Lipynės (Medžiaga, kiekis)
Dangtis		ket.	650		156,59	Ar yra vandens?–
Žemė				0.00	156,59	Ar yra dujų–
Sienos		bet.				Pastabos LAS07.....
Dugnas		bet.	700x800	0,77	155,82	
Vamzdžiai	Nr.1	HDPE	d63 sign.kab	Viršus 0,70	155,89	
				Apačia		
	Nr.2	HDPE	d50	Viršus 0,70	155,89	UAB "GEOTERA"
				Apačia		
	Nr.3	HDPE	d50	Viršus 0,62	155,97	Užsakymas: 1.17.127
				Apačia		
	Nr.4	HDPE	d63	Viršus 0,53	156,06	Sudarė: T.Narečionis
				Apačia		
	Nr.5			Viršus		
				Apačia		
	Nr.6			Viršus		2012 09 (kortelės sudarymo data)
				Apačia		
	Nr.7			Viršus		
				Apačia		