



RYŠIŲ KANALIZACIJOS ŠULINIO KORTELĖ NR. 4

2022	Vilnius	Zujūnų	74/32-0039
(įrenginio pastatymo metai)	(miestas)	(gatvė)	(planšeto nomenklatūra)

Šulinio pjūviai :

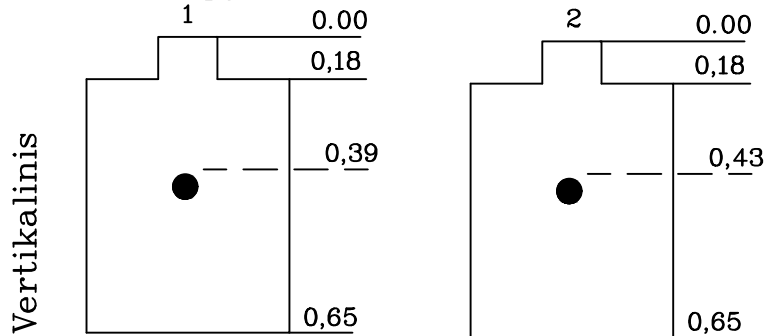

Pririšimo brėžinys

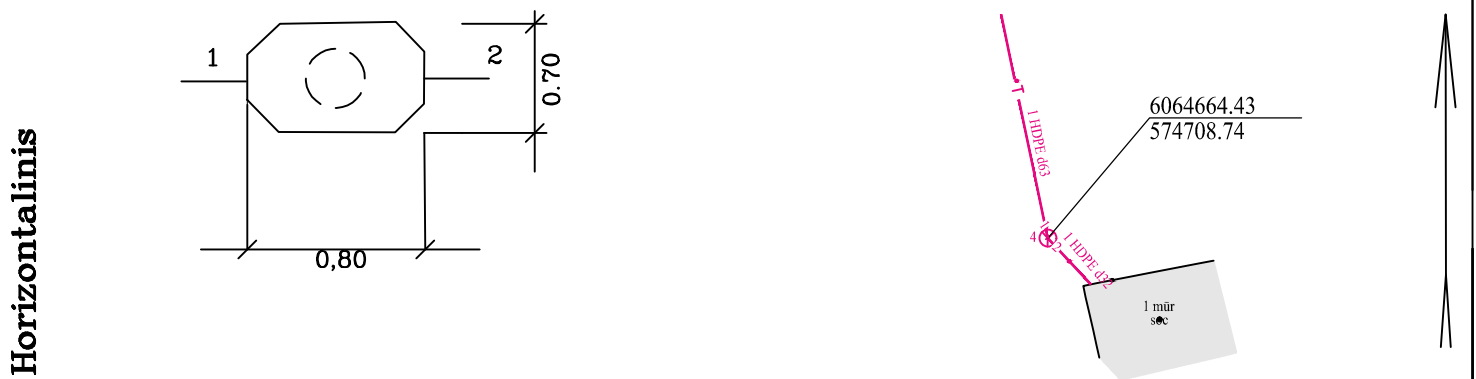

Pavadinimas		Medžiaga	Diametras mm	Atstumas nuo dangčio cm	Altitudės	Lipynės (Medžiaga, kiekis)
Dangtis		ket.	650		155,80	Ar yra vandens?—
Žemė				0.00	155,80	Ar yra dujų—
Sienos		bet.				Pastabos LAS07.....
Dugnas		bet.	700x800	0,65	155,15	
Vamzdžiai	Nr.1	HDPE	d63	Viršus 0,39	155,41	
				Apačia		
	Nr.2	HDPE	d32	Viršus 0,43	155,37	
				Apačia		
	Nr.3			Viršus		UAB "GEOTERA"
				Apačia		
	Nr.4			Viršus		Užsakymas:
				Apačia		
	Nr.5			Viršus		Sudarė: T.Narečionis
				Apačia		
	Nr.6			Viršus		2022 09
				Apačia		
	Nr.7			Viršus		(kortelės sudarymo data)
				Apačia		