


ĮRENGINIO PJŪVIAI (matmenys duoti m)

SĄSAJOS SCHEMA

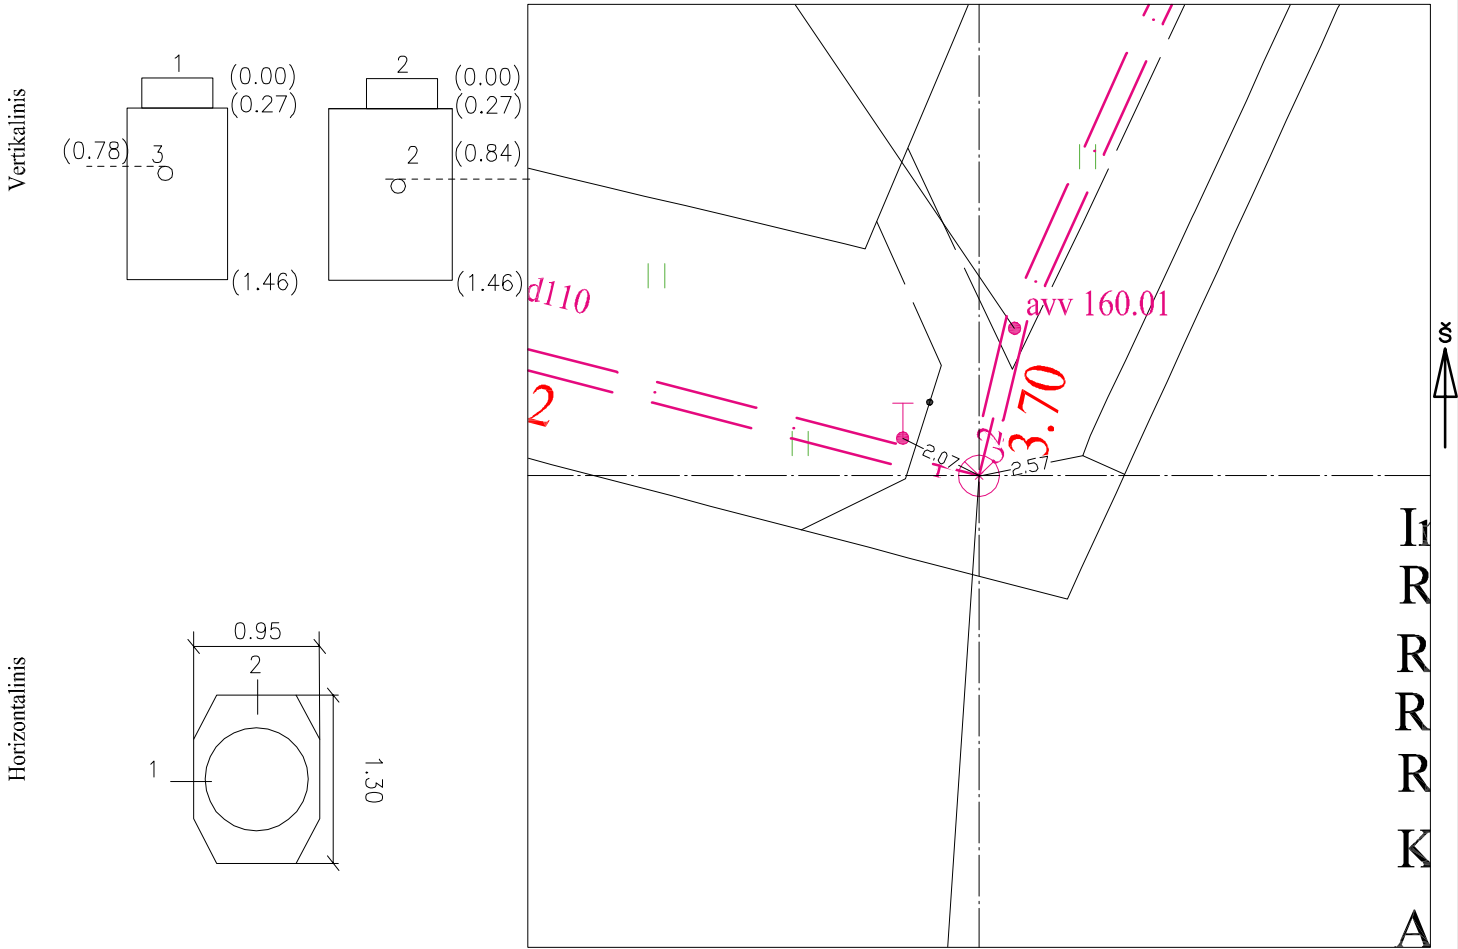

Pavadinimas		Medžiaga	Skersmuo arba matm., mm		Atstumas nuo dangčio, m		Altitudė
Dangtis		ket					160.99
Žemė		bet			0.00		160.99
Sienos		bet					
Lubos		betb					
Dugnas		bet	780x1100		1.46		159.53
Vamzdžiai	Nr. 1	HDPE	Išorinis	110	Viršus	0.78	160.21
			Vidinis		Apačia		
	Nr. 2	HDPE	Išorinis	110	Viršus	0.84	160.15
			Vidinis		Apačia		
	Nr. 3		Išorinis		Viršus		
			Vidinis		Apačia		
	Nr. 4		Išorinis		Viršus		
			Vidinis		Apačia		
	Nr. 5		Išorinis		Viršus		
			Vidinis		Apačia		
	Nr. 6		Išorinis		Viršus		
			Vidinis		Apačia		
	Nr. 7		Išorinis		Viršus		
			Vidinis		Apačia		
	Nr. 8		Išorinis		Viršus		
			Vidinis		Apačia		
	Nr. 9		Išorinis		Viršus		
			Vidinis		Apačia		
	Nr. 10		Išorinis		Viršus		
			Vidinis		Apačia		
	Nr. 11		Išorinis		Viršus		
			Vidinis		Apačia		
	Nr. 12		Išorinis		Viršus		
			Vidinis		Apačia		

Lipynės: _____
(medžiaga, kiekis)

Ar yra vandens? Ne

Ar yra dujų? Ne

Pastabos:

X = 6062734.52; Y = 578561.56

LAS07

Objektas:

Matavimus atliko	J.Giedraitis (vardas ir pavardė)		
	1GKV-807 (geodezininko kv.paž.Nr.)	(parašas)	2022-06-17 (data)
Matavimus atliko	(vardas ir pavardė)		
	(geodezininko kv.paž.Nr.)	(parašas)	(data)
Matavimus atliko	(vardas ir pavardė)		
	(geodezininko kv.paž.Nr.)	(parašas)	(data)