


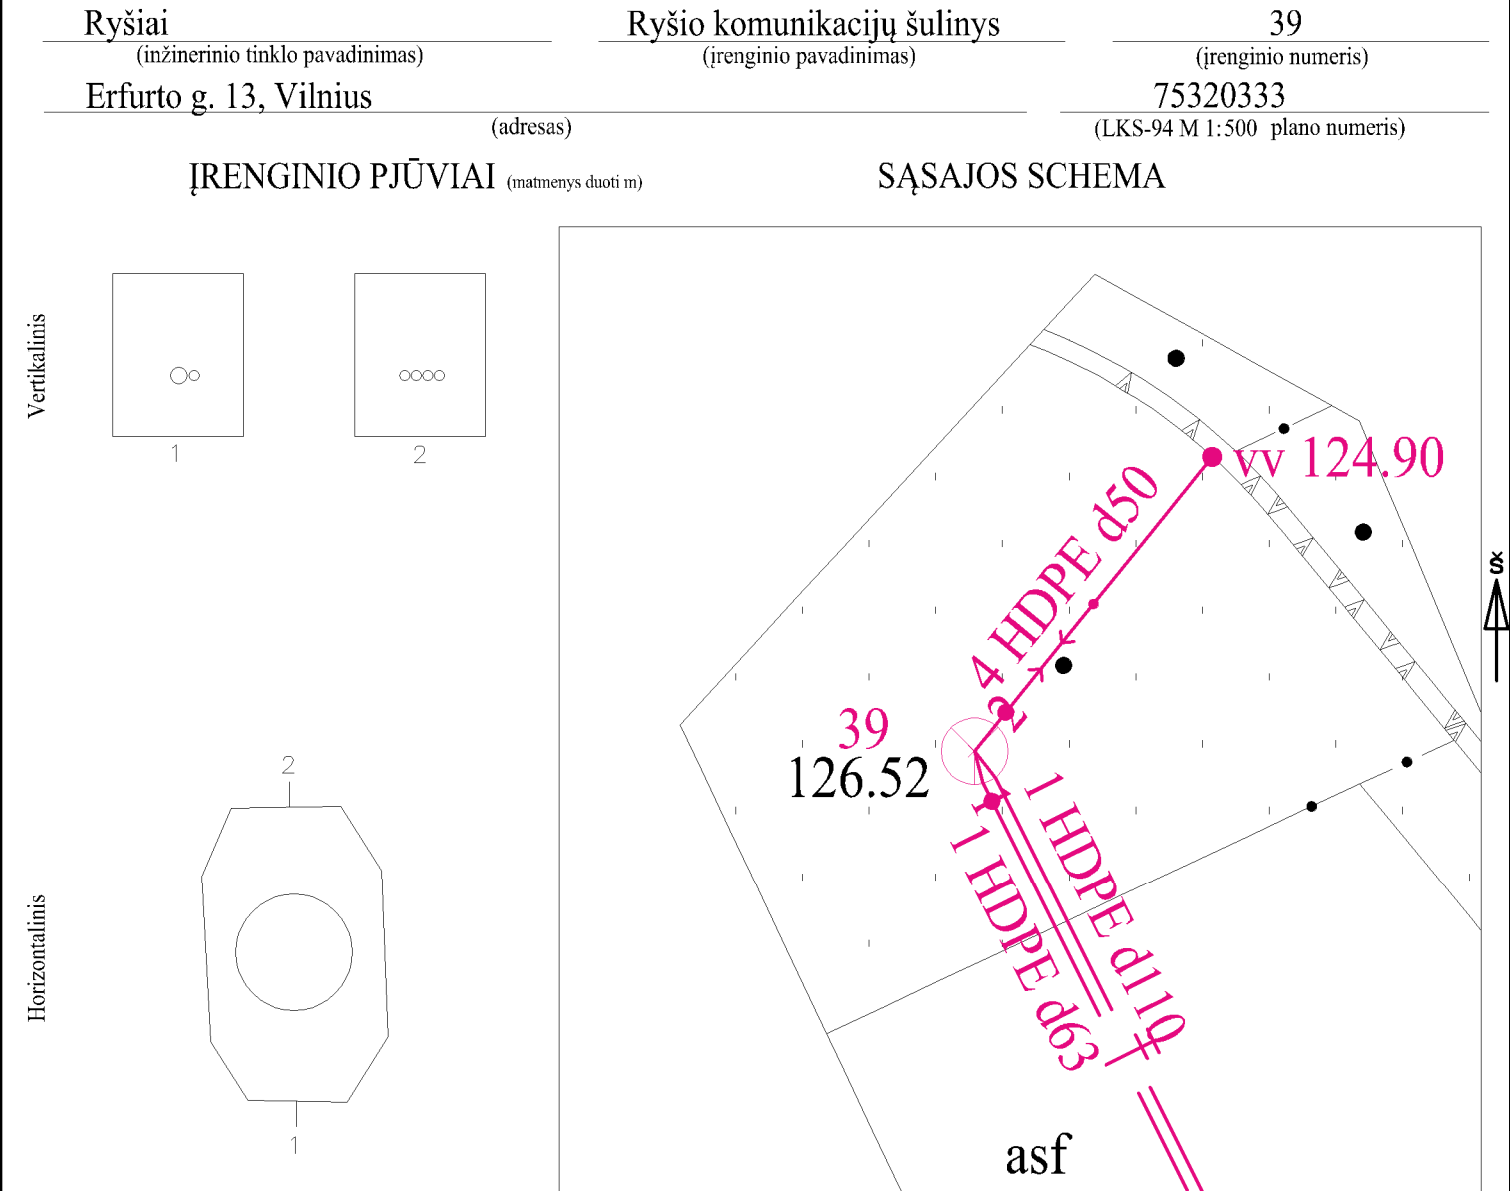

Pavadinimas		Medžiaga	Skersmuo arba matm., mm		Atstumas nuo dangčio, m		Altitudė	Lipynės: - _____ (medžiaga, kiekis)			
Dangtis		ket	660				126.52	Ar yra vandens? <u>Ne</u>			
Žemė		grunt			0.00		126.52	Ar yra dujų? <u>Ne</u>			
Sienos		bet						Pastabos:			
Lubos		bet	1150x1050		1.00		125.52	X = 6060813.94; Y = 578044.58			
Dugnas		bet	1150x1050		2.20		124.32				
Vamzdžiai	Nr. 1	HDPE	Išorinis	110; 63	Viršus	1.40	125.12	Matavimus atliko	G. Petrauskas (vardas ir pavardė) 1GKV-1548 (geodezininko kv.paž.Nr.)  (parašas) 2022-10-18 (data)		
			Vidinis		Apačia	1.51	125.01				
	Nr. 2	HDPE	Išorinis	4x50	Viršus	1.60	124.92				
			Vidinis		Apačia	1.65	124.87				
	Nr. 3		Išorinis		Viršus						
			Vidinis		Apačia						
	Nr. 4		Išorinis		Viršus						
			Vidinis		Apačia						
