
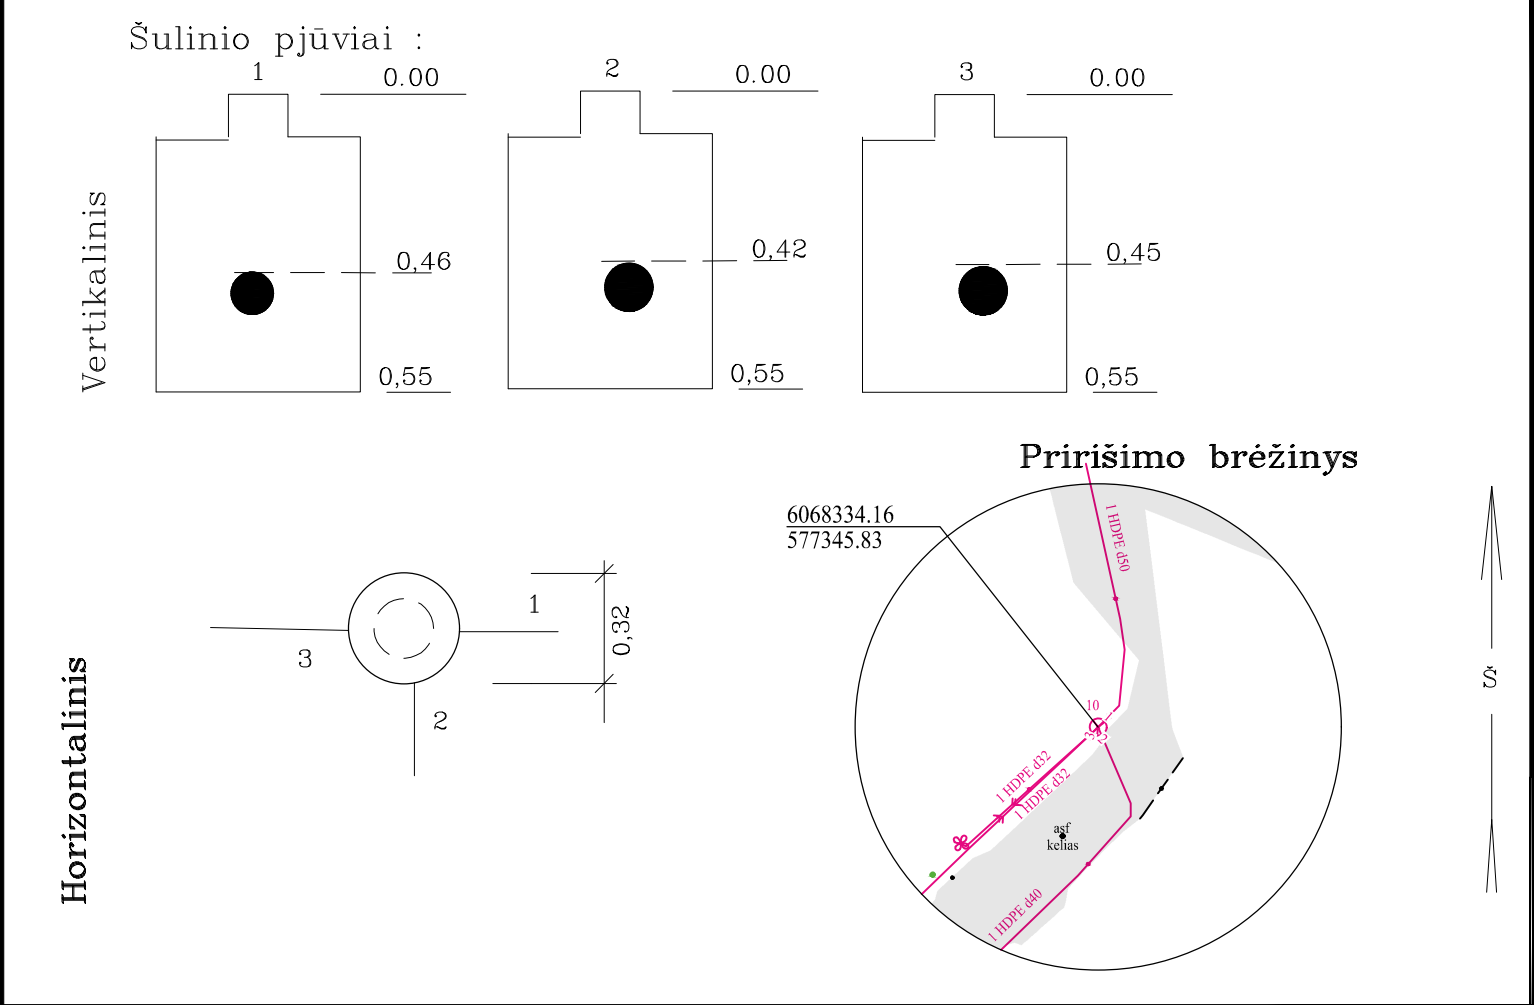


RYŠIŲ KANALIZACIJOS ŠULINIO KORTELĖ NR. 10

2023	Vilnius	Vaivadiškių	75/33 - 0130
(įrenginio pastatymo metai)	(miestas)	(gatvė)	(planšeto nomenklatūra)

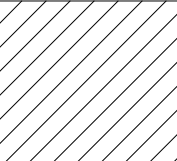

Pavadinimas		Medžiaga	Diametras mm	dangčio cm			Lipynės (Medžiaga, kiekis)
Dangtis		PE	320			186,11	Ar yra vandens?—
Žemė				0.00		186,11	Ar yra dujų—
Sienos		PE					Pastabos
Dugnas		PE	320	0,55		185,56	
Vamzdžiai	Nr.1	HDPE	d50	Viršus	0,46	185,65	
				Apačia			
	Nr.2	HDPE	d40	Viršus	0.42	185,69	UAB "GEOTERA"
				Apačia			
	Nr.3	HDPE	2d32	Viršus	0.45	185,66	Užsakymas: 
				Apačia			
	Nr.4			Viršus			Sudarė: T.Narečionis
				Apačia			
	Nr.5			Viršus			2023 01 (kortelės sudarymo data)
				Apačia			
	Nr.6			Viršus			
				Apačia			
	Nr.7			Viršus			
				Apačia			