

RYŠIŲ KANALIZACIJOS ŠULINIO KORTELĖ NR. 12

2023

Vilnius

Vaivadiškių

75/33 - 0130


(įrenginio pastatymo metai)

(miestas)


(gatvė)

(planšeto nomenklatura)

Šulinio pjūviai :

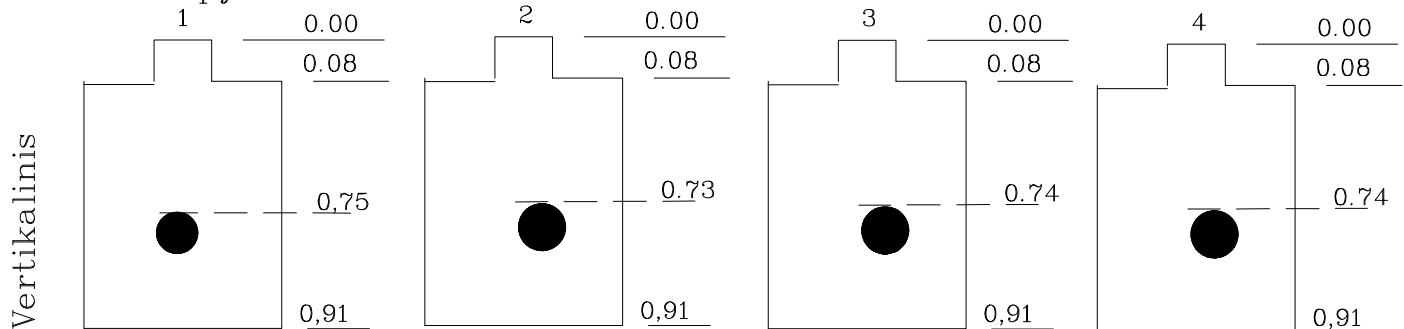

Pririšimo brėžinys

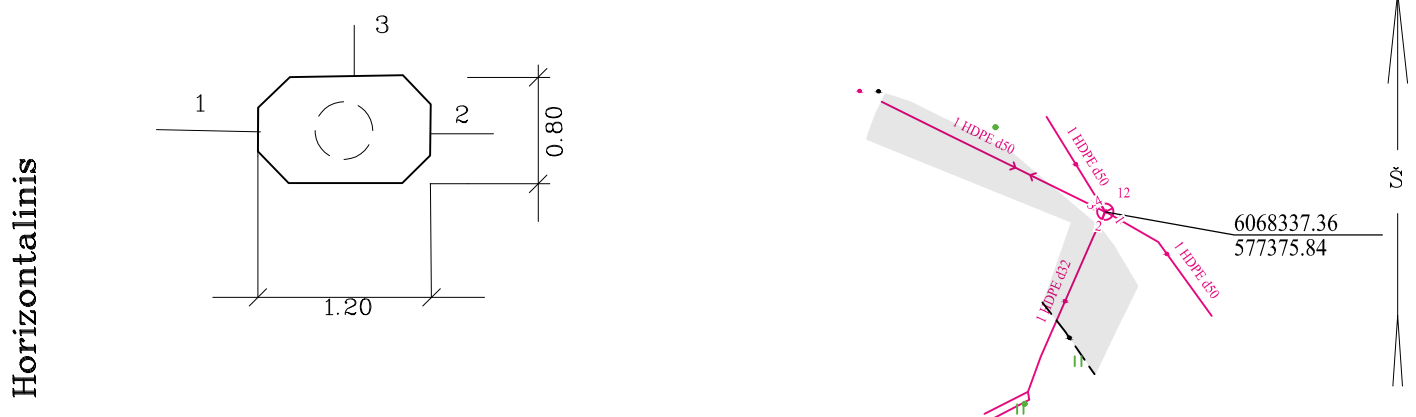

Pavadinimas		Medžiaga	Diametras mm	dangčio cm		Lipynės (Medžiaga, kiekis) Ar yra vandens? Ar yra dujų Pastabos
Dangtis		ket.	650		186,45	
Žemė				0.00	186,45	
Sienos		bet				
Dugnas		bet.	0,70x0.80	0,91	185,54	
Vamzdžiai	Nr.1	HDPE	d50	Viršus 0,75	185,70	UAB "GEOTERA"
				Apačia		
	Nr.2	PVC	d32	Viršus 0.73	185,72	
				Apačia		
	Nr.3	HDPE	d50	Viršus 0.74	185,71	Užsakymas:
				Apačia		
	Nr.4	HDPE	d50	Viršus 0.74	185,71	Sudarė: T.Narečionis
				Apačia		
	Nr.5			Viršus		2023 01
				Apačia		
	Nr.6			Viršus		(kortelės sudarymo data)
				Apačia		
	Nr.7			Viršus		
				Apačia		