



RYŠIŲ KANALIZACIJOS ŠULINIO KORTELĖ NR. 1

2023	Vilnius	Vaivadiškių	75/33 - 0150
(įrenginio pastatymo metai)	(miestas)	(gatvė)	(planšeto nomenklatūra)

Šulinio pjūviai :

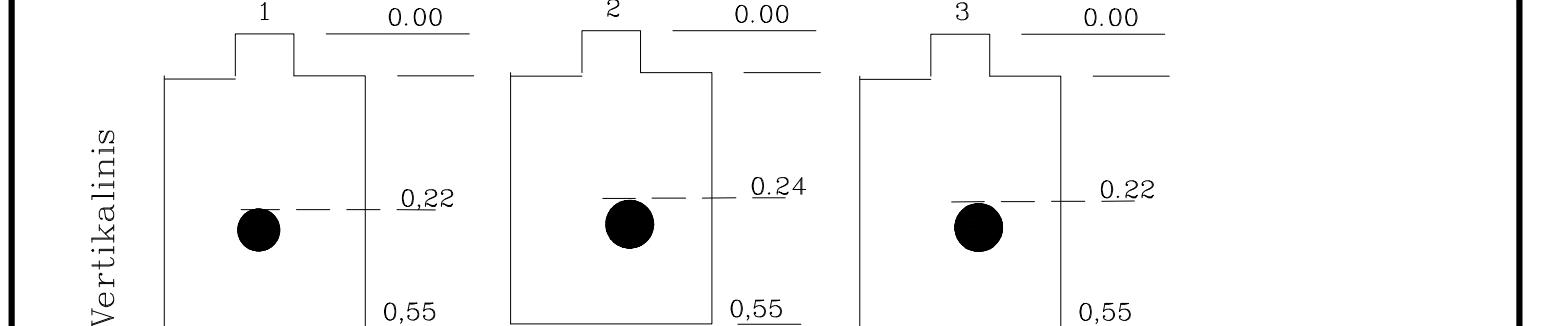

Pririšimo . brėžinys

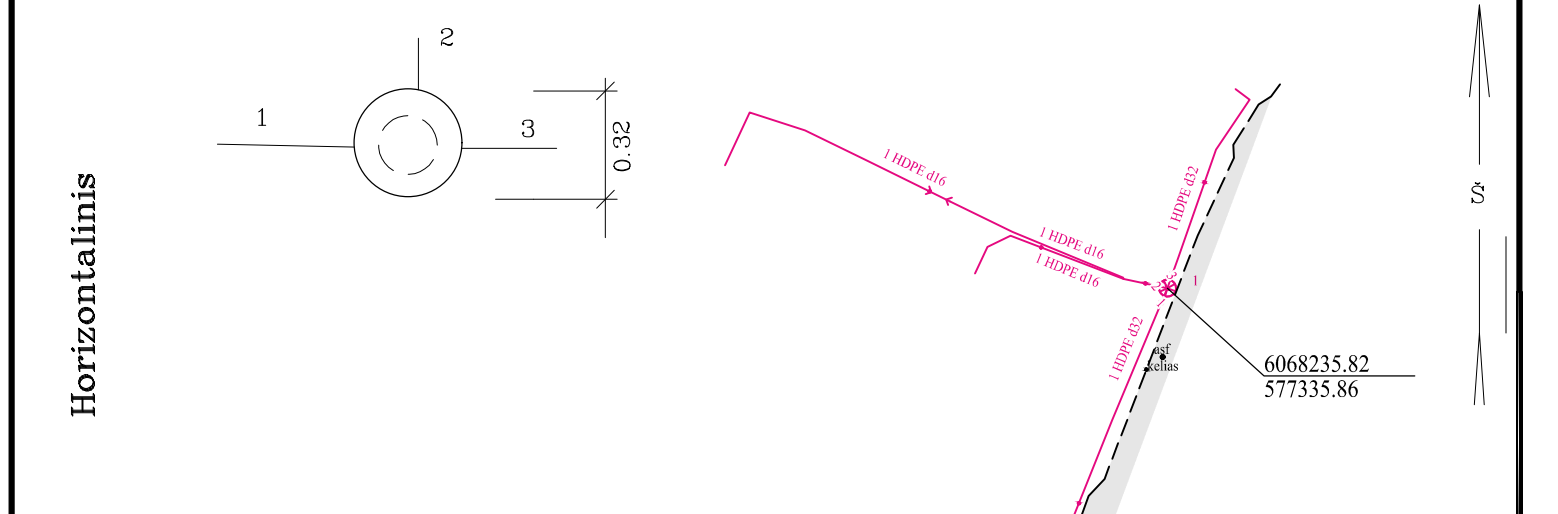

Pavadinimas		Medžiaga	Diametras mm	dangčio cm		Lipynės
Dangtis		pe	320		186,77	(Medžiaga, kiekis)
Žemė				0.00	186,77	Ar yra vandens? –
Sienos		pe				Ar yra dujų –
Dugnas		pe	d320	0,55	186,22	Pastabos
Vamzdžiai	Nr.1	HDPE	d32	Viršus 0,22	186,55	
				Apačia		
	Nr.2	HDPE	d32	Viršus 0.24	186,53	
				Apačia		
	Nr.3	HDPE	d32	Viršus 0.22	186,55	UAB "GEOTERA"
				Apačia		
	Nr.4			Viršus		Užsakymas:
				Apačia		
	Nr.5			Viršus		Sudarė: T.Narečionis
				Apačia		
	Nr.6			Viršus		
				Apačia		
	Nr.7			Viršus		2023 01
				Apačia		
						(kortelės sudarymo data)