

Ryšiai

(inžinerinio tinklo pavadinimas)

Ryšio komunikacijų šulinys

(įrenginio pavadinimas)

1

(įrenginio numeris)

Karaliaus Šulinio g., Vilnius, Vilniaus m. sav.


(adresas)

76300065

(LKS-94 M 1:500 plano numeris)

ĮRENGINIO PJŪVIAI (matmenys duoti m)

SĄSAJOS SCHEMA

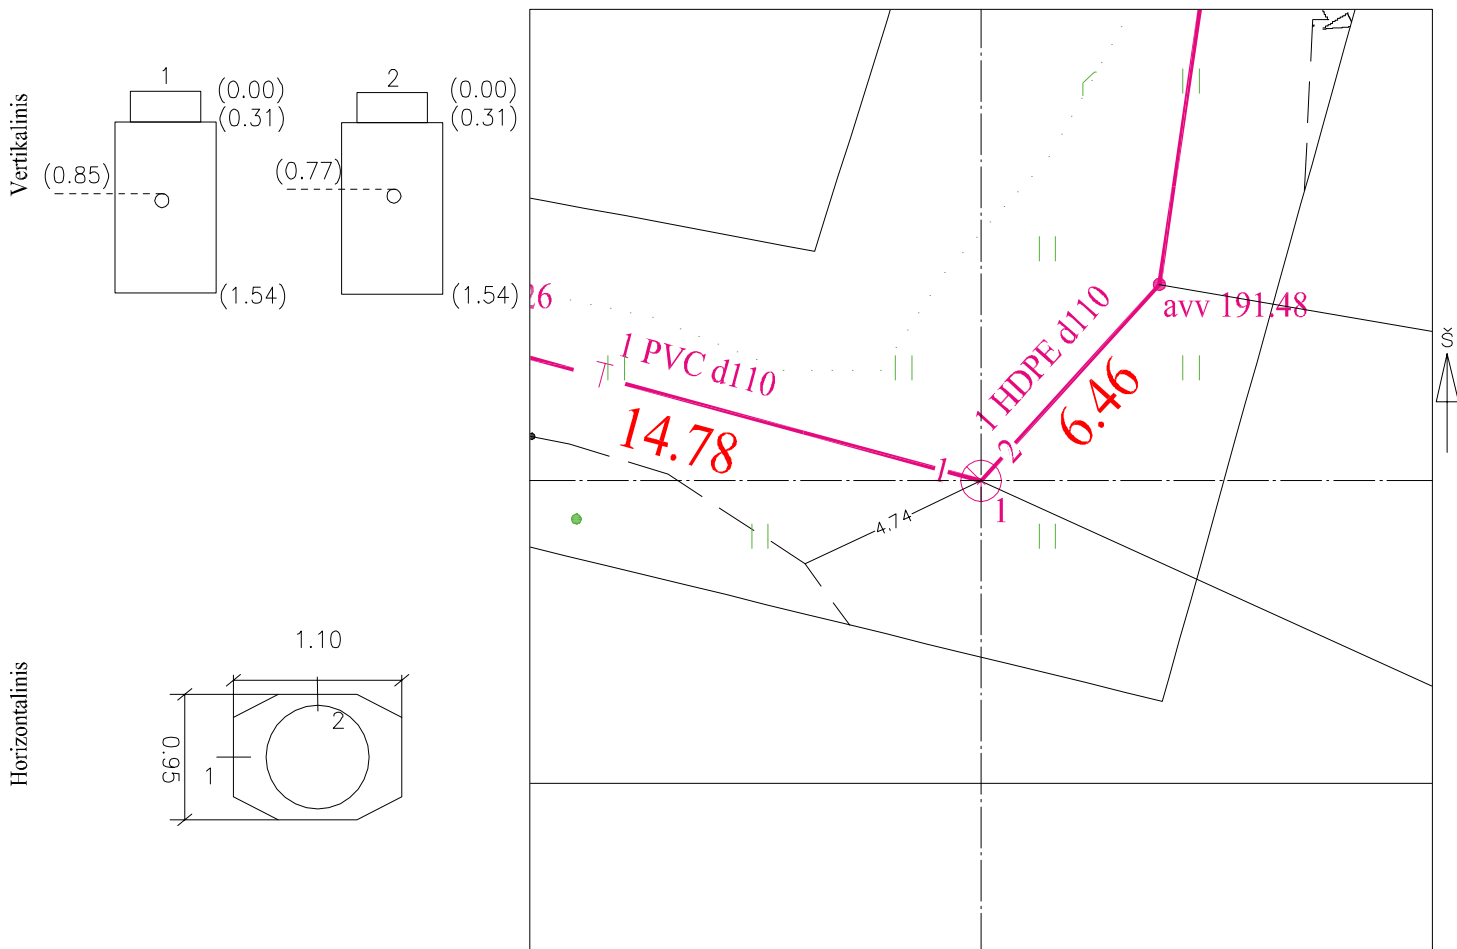

Pavadinimas		Medžiaga	Skersmuo arba matm., mm		Atstumas nuo dangčio, m		Altitudė
Dangtis		Ketus	650				192.19
Žemė		grunt			0.00		192.19
Sienos		bet					
Lubos		bet					
Dugnas		bet	1100x950		1.49		190.70
Vamzdžiai	Nr. 1	PVC	Išorinis	110	Viršus	0.85	191.34
			Vidinis		Apačia		
	Nr. 2	HDPE	Išorinis	110	Viršus	0.77	191.42
			Vidinis		Apačia		
	Nr. 3		Išorinis		Viršus		
			Vidinis		Apačia		
	Nr. 4		Išorinis		Viršus		
			Vidinis		Apačia		
	Nr. 5		Išorinis		Viršus		
			Vidinis		Apačia		
	Nr. 6		Išorinis		Viršus		
			Vidinis		Apačia		
	Nr. 7		Išorinis		Viršus		
			Vidinis		Apačia		
	Nr. 8		Išorinis		Viršus		
			Vidinis		Apačia		
	Nr. 9		Išorinis		Viršus		
			Vidinis		Apačia		
	Nr. 10		Išorinis		Viršus		
			Vidinis		Apačia		
	Nr. 11		Išorinis		Viršus		
			Vidinis		Apačia		
	Nr. 12		Išorinis		Viršus		
			Vidinis		Apačia		

Lipynės: _____
(medžiaga, kiekis)

Ar yra vandens? Ne

Ar yra dujų? Ne

Pastabos:

X = 6054231.64; Y = 581103.59

LAS07

Objektas:

Matavimus atliko	M.Ringelevičius (vardas ir pavardė)		
	IGKV-1770 (geodezininko kv.paž.Nr.)	(parašas)	2022-09-30 (data)
Matavimus atliko	(vardas ir pavardė)		
	(geodezininko kv.paž.Nr.)	(parašas)	(data)
Matavimus atliko	(vardas ir pavardė)		
	(geodezininko kv.paž.Nr.)	(parašas)	(data)