


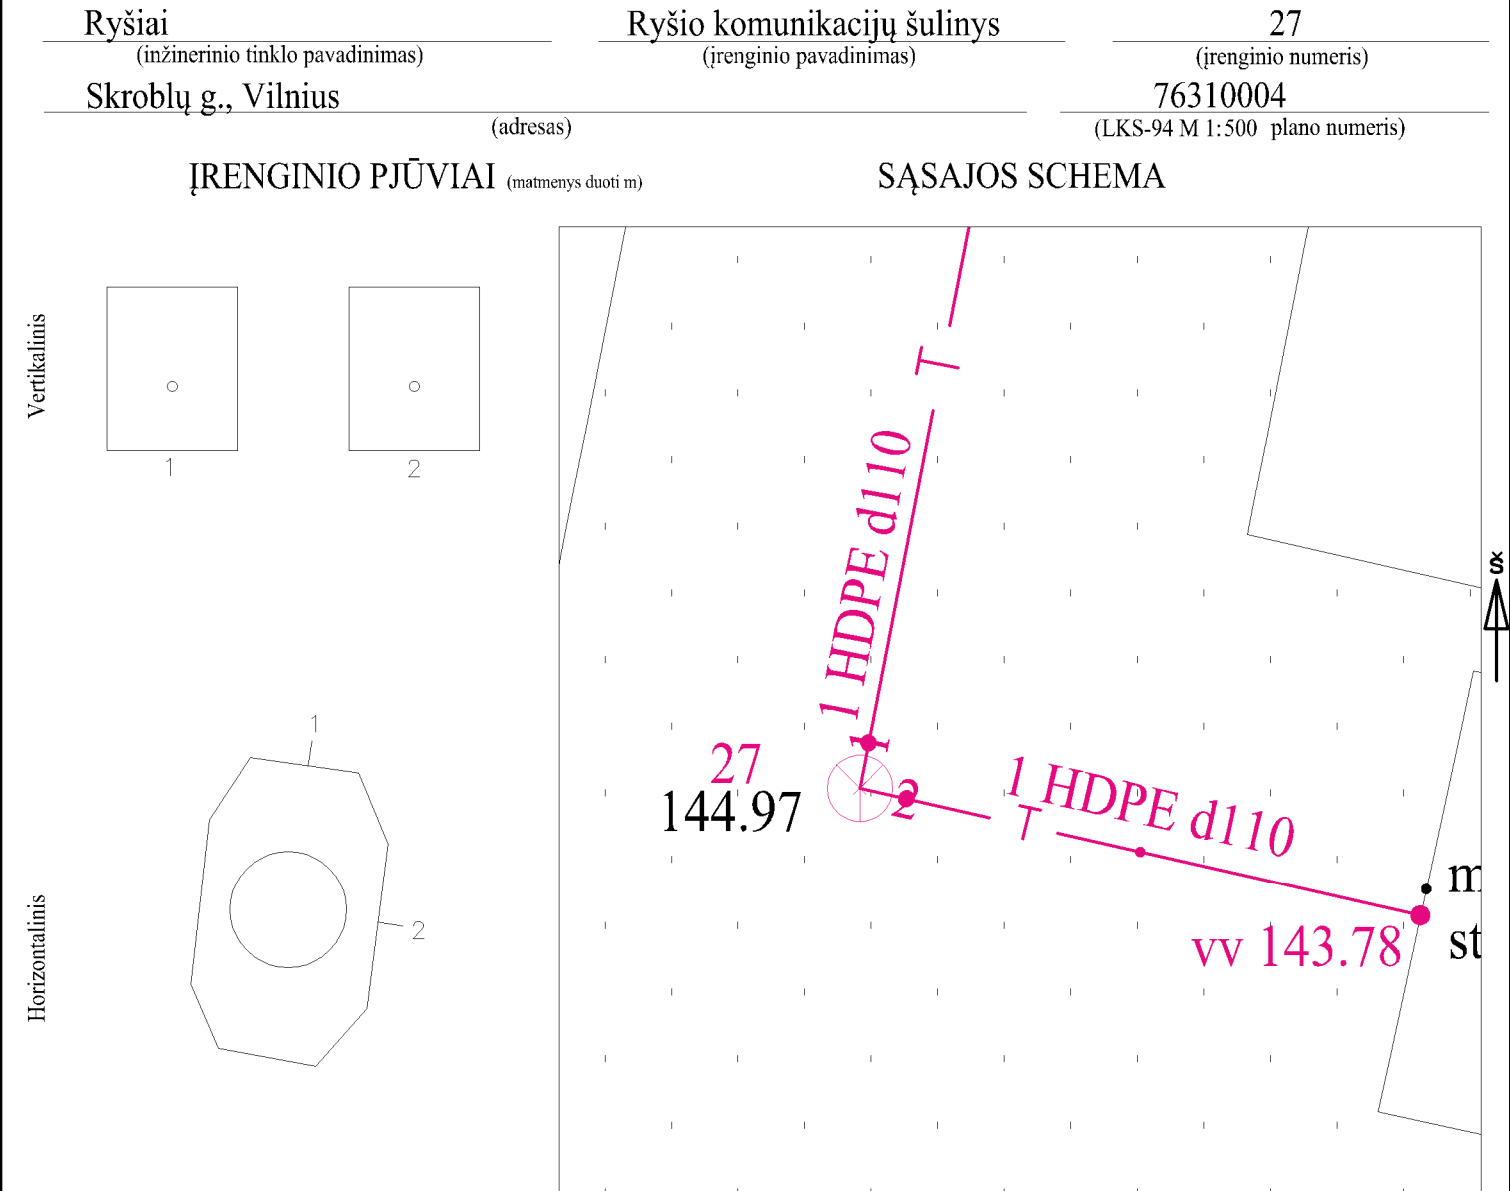

Pavadinimas		Medžiaga	Skersmuo arba matm., mm		Atstumas nuo dangčio, m		Altitudė	Lipynės: - _____ (medžiaga, kiekis)			
Dangtis		bet	840				144.97	Ar yra vandens? <u>Ne</u>			
Žemė		grunt			0.05		144.92	Ar yra dujų? <u>Ne</u>			
Sienos		bet						Pastabos:			
Lubos		bet	1250x1050		0.55		144.42	X = 6059939.12; Y = 580894.83			
Dugnas		bet	1250x1050		1.77		143.20				
Vamzdžiai	Nr. 1	HDPE	Išorinis	110	Viršus	1.10	143.87	Matavimus atliko	G. Petrauskas (vardas ir pavardė)		
			Vidinis		Apačia	1.21	1GKV-1548 (geodezininko kv.paž.Nr.)		 (parašas)	2022-08-26 (data)	
	Nr. 2	HDPE	Išorinis	110	Viršus	1.15	143.82	Matavimus atliko			
			Vidinis		Apačia	1.26					
	Nr. 3		Išorinis		Viršus			Matavimus atliko			
			Vidinis		Apačia						
	Nr. 4		Išorinis		Viršus			Matavimus atliko			
			Vidinis		Apačia						
