



RYŠIŲ KANALIZACIJOS ŠULINIO KORTELĖ NR. 4

	Vilnius	Panerių	76/31 - 0007
(įrenginio pastatymo metai)	(miestas)	(gatvė)	(planšeto nomenklatūra)


Šulinio pjūviai :

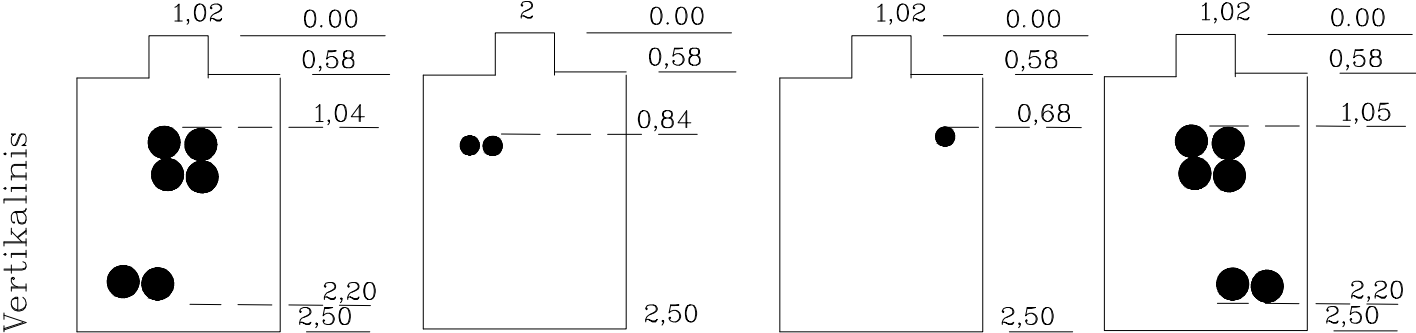

Horizontalinis

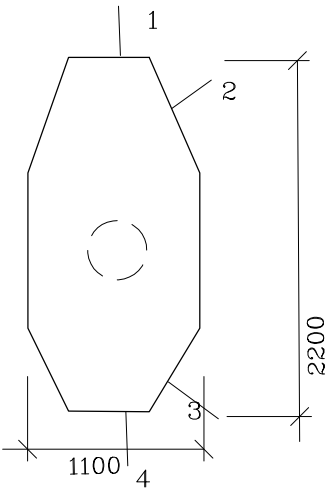

Pririšimo brėžinys

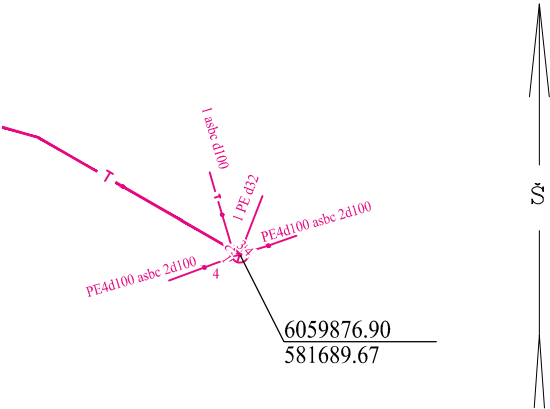

Pavadinimas		Medžiaga	Diametras mm	Atstumas nuo dangčio cm			Lipynės (Medžiaga, kiekis) Ar yra vandens? Ar yra dujų Pastabos
Dangtis		ket.	650			141,30	
Žemė				0.00		141,30	
Sienos		bet					
Dugnas		bet.	1100x2200	0,58		140,72	
Vamzdžiai	Nr.1	PE ASBC	4d100 2d100	Viršus	1,04	140,26	
				Apačia	2,20	139,10	
	Nr.2	PE ASBC	d75 d100	Viršus	0,98	140,32	
				Apačia			
	Nr.3	PE	d32	Viršus	0,68	140,62	UAB "GEOTERA"
				Apačia			
	Nr.4	PE ASBC	4d100 2d100	Viršus	1,05	140,25	Užsakymas:
				Apačia	2,20	139,10	
	Nr.5			Viršus			Sudarė: T.Narečionis
				Apačia			
	Nr.6			Viršus			
				Apačia			
	Nr.7			Viršus			2022 09 (kortelės sudarymo data)
				Apačia			