


RYSIŲ KANALIZACIJOS ŠULINIO KORTELĖ NR. 1					
		Vilnius	Verkių	76/32 - 0033	
(įrenginio pastatymo metai)		(miestas)	(gatvė)	(planšeto nomenklatura)	

Šulinio pjūviai :


Pririšimo brėžinys

Pavadinimas	Medžiaga	Diametras mm	Atstumas nuo dangčio cm		Lipynės (Medžiaga, kiekis)	
Dangtis	bet.	650		123,26	Ar yra vandens? –	
Žemė			0.00	123,26	Ar yra dujų –	
Sienos	bet				Pastabos ...LAS07.....	
Dugnas	bet.	900x700	0,78	123,09		
Vamzdžiai	Nr.1	asbc	6d100	Viršus 0,65	122,53	UAB "GEOTERA" Užsakymas: 4800063854 Sudarė: T.Narečionis 2021 12 (kortelės sudarymo data)
				Apačia		
	Nr.2	asbc	6d100	Viršus 0,68	122,53	
				Apačia		
	Nr.3	PE	d63	Viršus 0,57	122,74	
				Apačia		
	Nr.4	HDPE	d50	Viršus 0,57	122,86	
				Apačia		
	Nr.5			Viršus		
				Apačia		
	Nr.6			Viršus		
				Apačia		
	Nr.7			Viršus		
				Apačia		

Šulinio pjūviai :

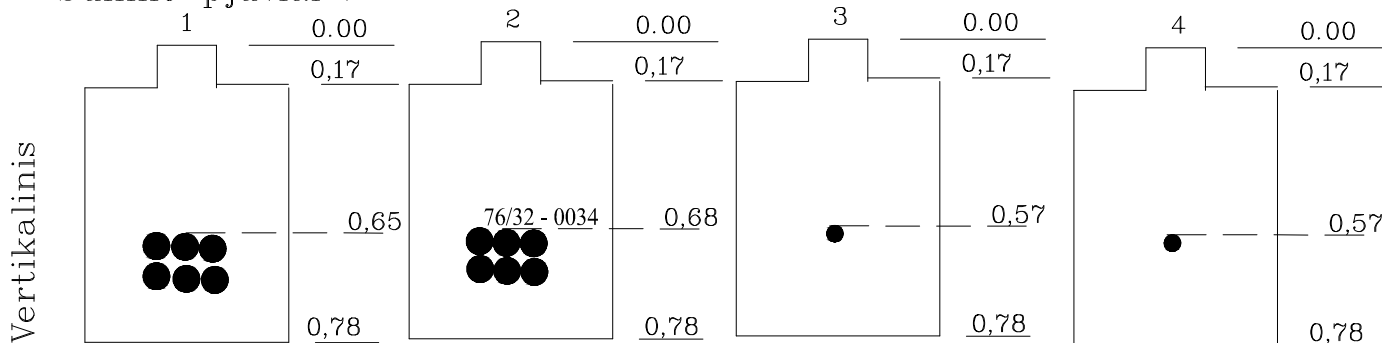

Pririšimo brėžinys

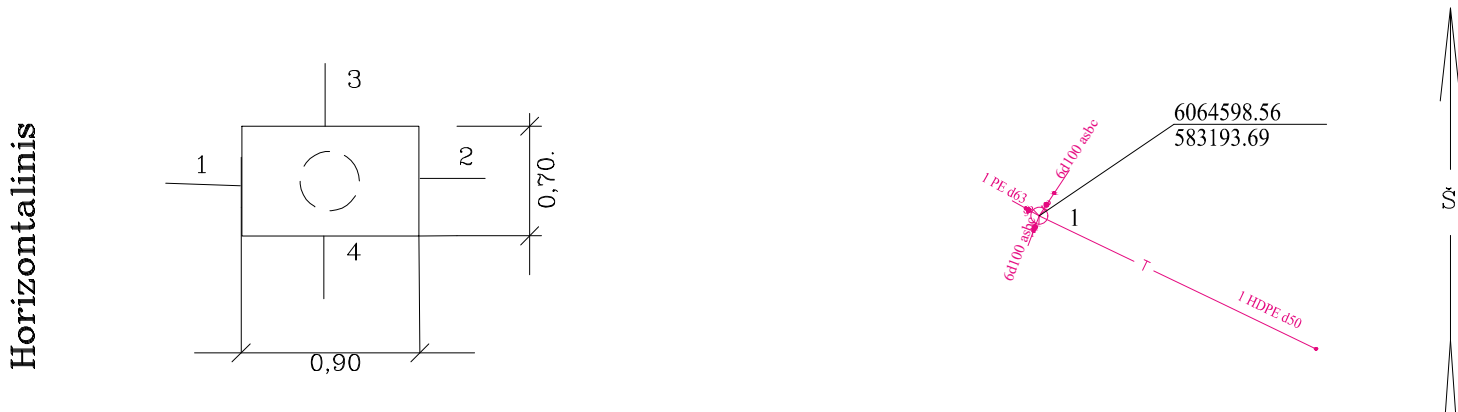

Pavadinimas		Medžiaga	Diametras mm	Atstumas nuo dangčio cm		Lipynės (Medžiaga, kiekis)
Dangtis		bet.	650		123,26	Ar yra vandens?—.....
Žemė				0.00	123,26	Ar yra dujų—.....
Sienos		bet				Pastabos ...LAS07.....
Dugnas		bet.	900x700	0,78	123,09	
Vamzdžiai	Nr.1	asbc	6d100	Viršus 0,65	122,53	UAB "GEOTERA"
				Apačia		
	Nr.2	asbc	6d100	Viršus 0,68	122,53	
				Apačia		
	Nr.3	PE	d63	Viršus 0,57	122,74	Užsakymas: 4800063854
				Apačia		
	Nr.4	HDPE	d50	Viršus 0,57	122,86	Sudarė: T.Narečionis 
				Apačia		
	Nr.5			Viršus		2021 12 (kortelės sudarymo data)
				Apačia		
	Nr.6			Viršus		
				Apačia		
Nr.7			Viršus			
			Apačia			