

Ryšiai

(inžinerinio tinklo pavadinimas)

Ryšio komunikacijų šulinys

(įrenginio pavadinimas)

1

(įrenginio numeris)

Saltoniškių g., Vilnius, Vilniaus m. sav.


(adresas)

76320126

(LKS-94 M 1:500 plano numeris)

ĮRENGINIO PJŪVIAI (matmenys duoti m)

SĄSAJOS SCHEMA

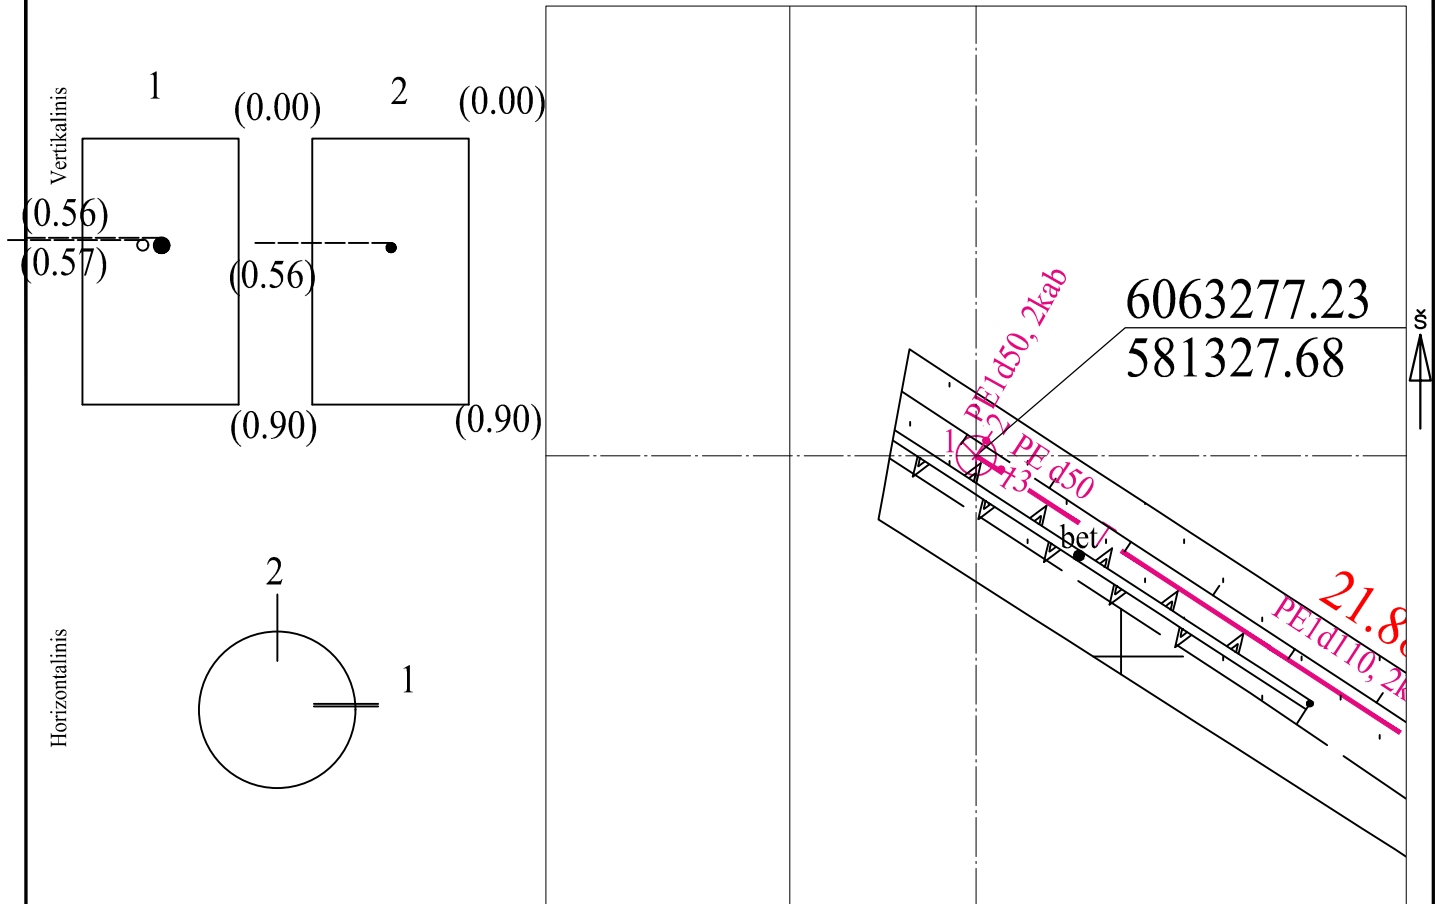

Pavadinimas	Medžiaga	Skersmuo arba matm., mm	Atstumas nuo dangčio, m	Altitudė	Lipynės: _____ (medžiaga, kiekis)		
Dangtis	Ketus	650		104.97	Ar yra vandens? <u>Ne</u>		
Žemė	Grunt		0.49	104.48	Ar yra dujų? <u>Ne</u>		
Sienos	bet				Pastabos:		
Lubos					X = 6063277.23; Y = 581327.68		
Dugnas	bet	700	0.90	104.07	LAS07		
Vamzdžiai	Nr. 1	PE	Išorinis 50	Viršus 0.56	104.41		
			Vidinis	Apačia			
	Nr. 2	PE	Išorinis 110	Viršus 0.56	104.41		
			Vidinis	Apačia			
	Nr. 3	PE	Išorinis 50	Viršus 0.57	104.40		
			Vidinis	Apačia			
	Nr. 4		Išorinis	Viršus			
			Vidinis	Apačia			
	Nr. 5		Išorinis	Viršus			
			Vidinis	Apačia			

Lipynės: _____
(medžiaga, kiekis)

Ar yra vandens? Ne

Ar yra dujų? Ne

Pastabos:

X = 6063277.23; Y = 581327.68

LAS07

Objektas:

Matavimus atliko	M.Ringelevičius (vardas ir pavardė)		
	IGKV-1770 (geodezininko kv.paž.Nr.)	(parašas)	2023-08-03 (data)
Matavimus atliko	(vardas ir pavardė)		
	(geodezininko kv.paž.Nr.)	(parašas)	(data)
Matavimus atliko	(vardas ir pavardė)		
	(geodezininko kv.paž.Nr.)	(parašas)	(data)