

Ryšiai

(inžinerinio tinklo pavadinimas)

Ryšio komunikacijų šulinys

(įrenginio pavadinimas)

6

(įrenginio numeris)

Lukiškių g., Vilnius, Vilniaus m. sav.


(adresas)

76320208

(LKS-94 M 1:500 plano numeris)

ĮRENGINIO PJŪVIAI (matmenys duoti m)

SĄSAJOS SCHEMA

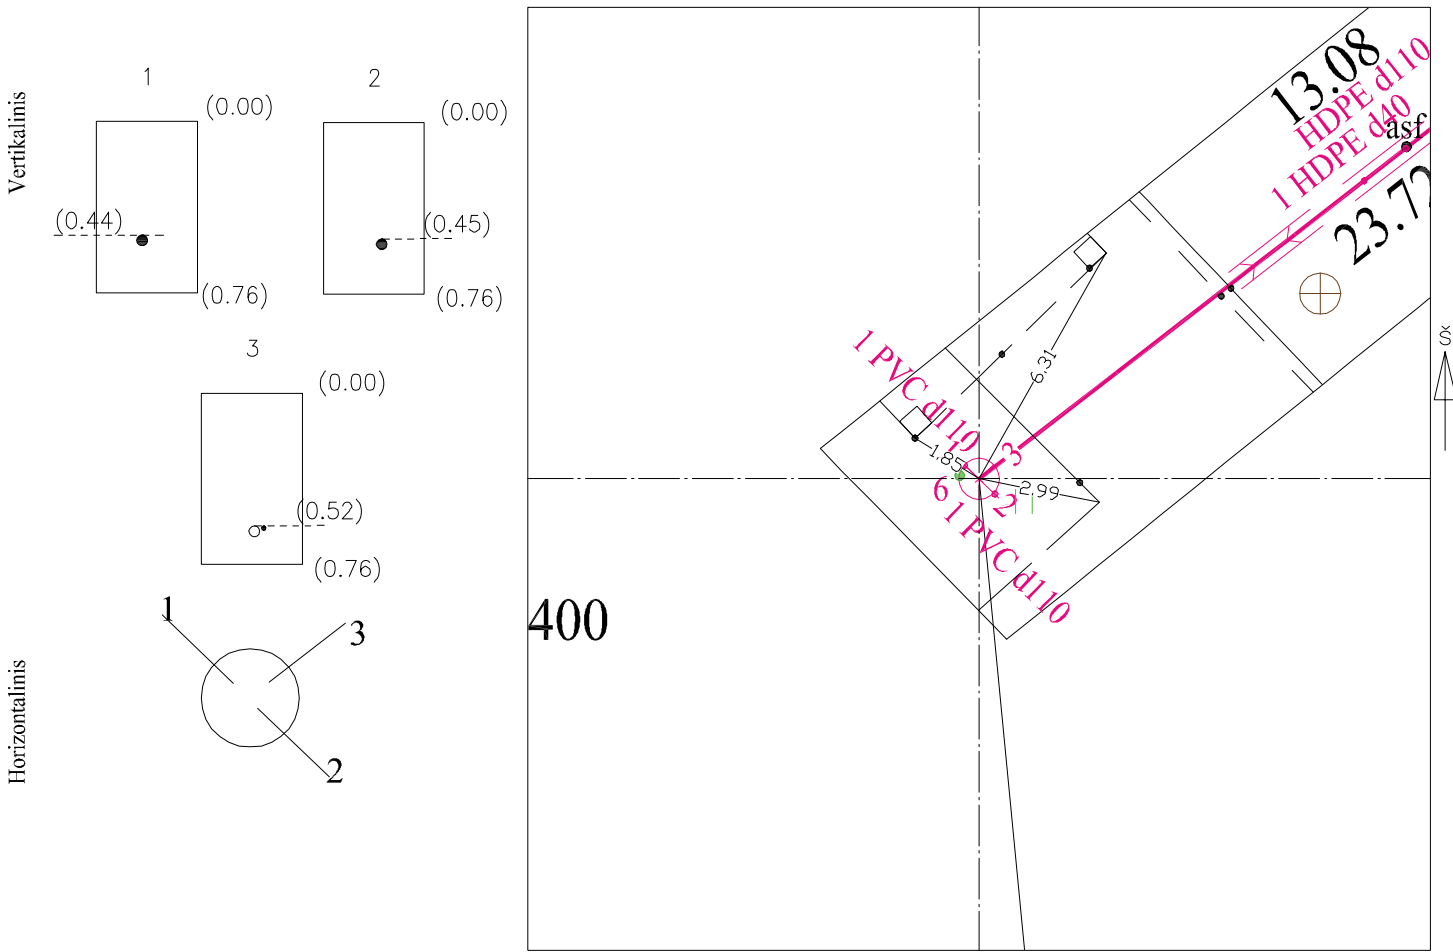

Pavadinimas	Medžiaga	Skersmuo arba matm., mm	Atstumas nuo dangčio, m	Altitudė	Lipynės: _____ (medžiaga, kiekis)	
Dangtis	Ketus	650		97.08	Ar yra vandens? <u>Ne</u>	
Žemė	grunt		0.00	97.08	Ar yra dujų? <u>Ne</u>	
Sienos	bet				Pastabos:	
Lubos	bet				X = 6062403.95; Y = 581863.61	
Dugnas	bet	700	0.76	96.32	LAS07	
Vamzdžiai	Nr. 1	PVC	Išorinis 110	Viršus 0.44	96.64	Objektas: _____ _____
			Vidinis	Apačia		
	Nr. 2	PVC	Išorinis 110	Viršus 0.45	96.63	
			Vidinis	Apačia		
	Nr. 3	HDPE	Išorinis 40	Viršus 0.52	96.56	
			Vidinis	Apačia		
	Nr. 4		Išorinis	Viršus		
			Vidinis	Apačia		
	Nr. 5		Išorinis	Viršus		
			Vidinis	Apačia		
	Nr. 6		Išorinis	Viršus		
			Vidinis	Apačia		
	Nr. 7		Išorinis	Viršus		Matavimus atliko M.Ringelevičius (vardas ir pavardė) IGKV-1770 (geodezininko kv.paž.Nr.) 2022-11-10 (parašas) (data)
			Vidinis	Apačia		
	Nr. 8		Išorinis	Viršus		
			Vidinis	Apačia		
	Nr. 9		Išorinis	Viršus		
			Vidinis	Apačia		