


RYŠIŲ KANALIZACIJOS ŠULINIO KORTELĖ NR. 8


	Vilnius	O.Miciūtės	76/33-0143
(įrenginio pastatymo metai)	(miestas)	(gatvė)	(planšeto nomenklatūra)

Šulinio pjūviai :

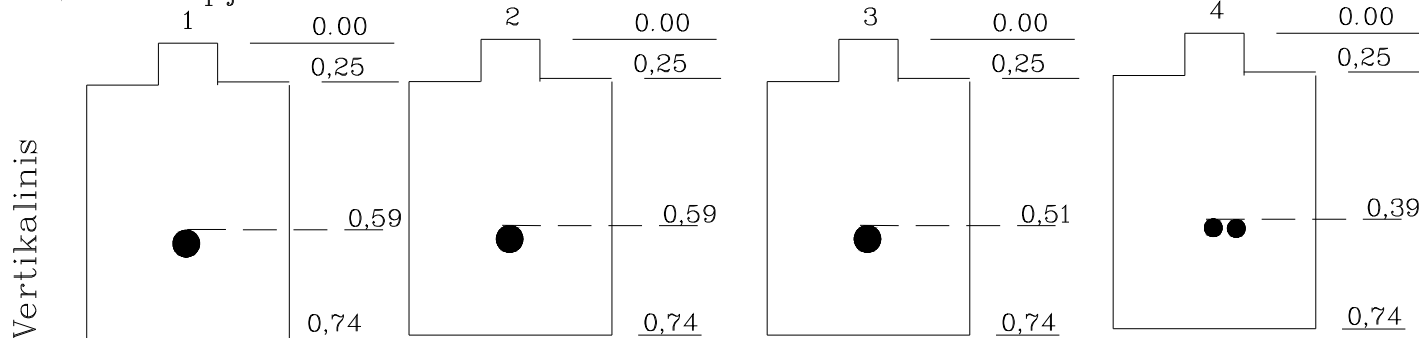


Pririšimo brėžinys

Horizontalinis

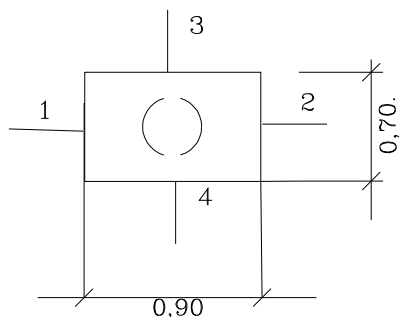

6068087.89
580734.20

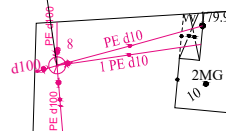

Pavadinimas		Medžiaga	Diametras mm	Atstumas nuo dangčio cm		Lipynės [☉] (Medžiaga, kiekis) Ar yra vandens? Ar yra dujų Pastabos ...LAS07.....
Dangtis		bet.	650		180,59	
Žemė				0.00	180,59	
Sienos		bet				
Dugnas		bet.	900x700	0,74	179,85	
Vamzdžiai	Nr.1	PE	d100	Viršus 0,59	180,00	UAB "GEOTERA"
				Apačia		
	Nr.2	PE	d100	Viršus 0,59	180,00	
				Apačia		
	Nr.3	PE	d100	Viršus 0,51	180,08	
				Apačia		
	Nr.4	PE	2d10	Viršus 0,39	180,20	Užsakymas: 4800073312
				Apačia		
	Nr.5			Viršus		Sudarė: T.Narečionis 
				Apačia		
	Nr.6			Viršus		2022 06 (kortelės sudarymo data)
				Apačia		
	Nr.7			Viršus		
				Apačia		