


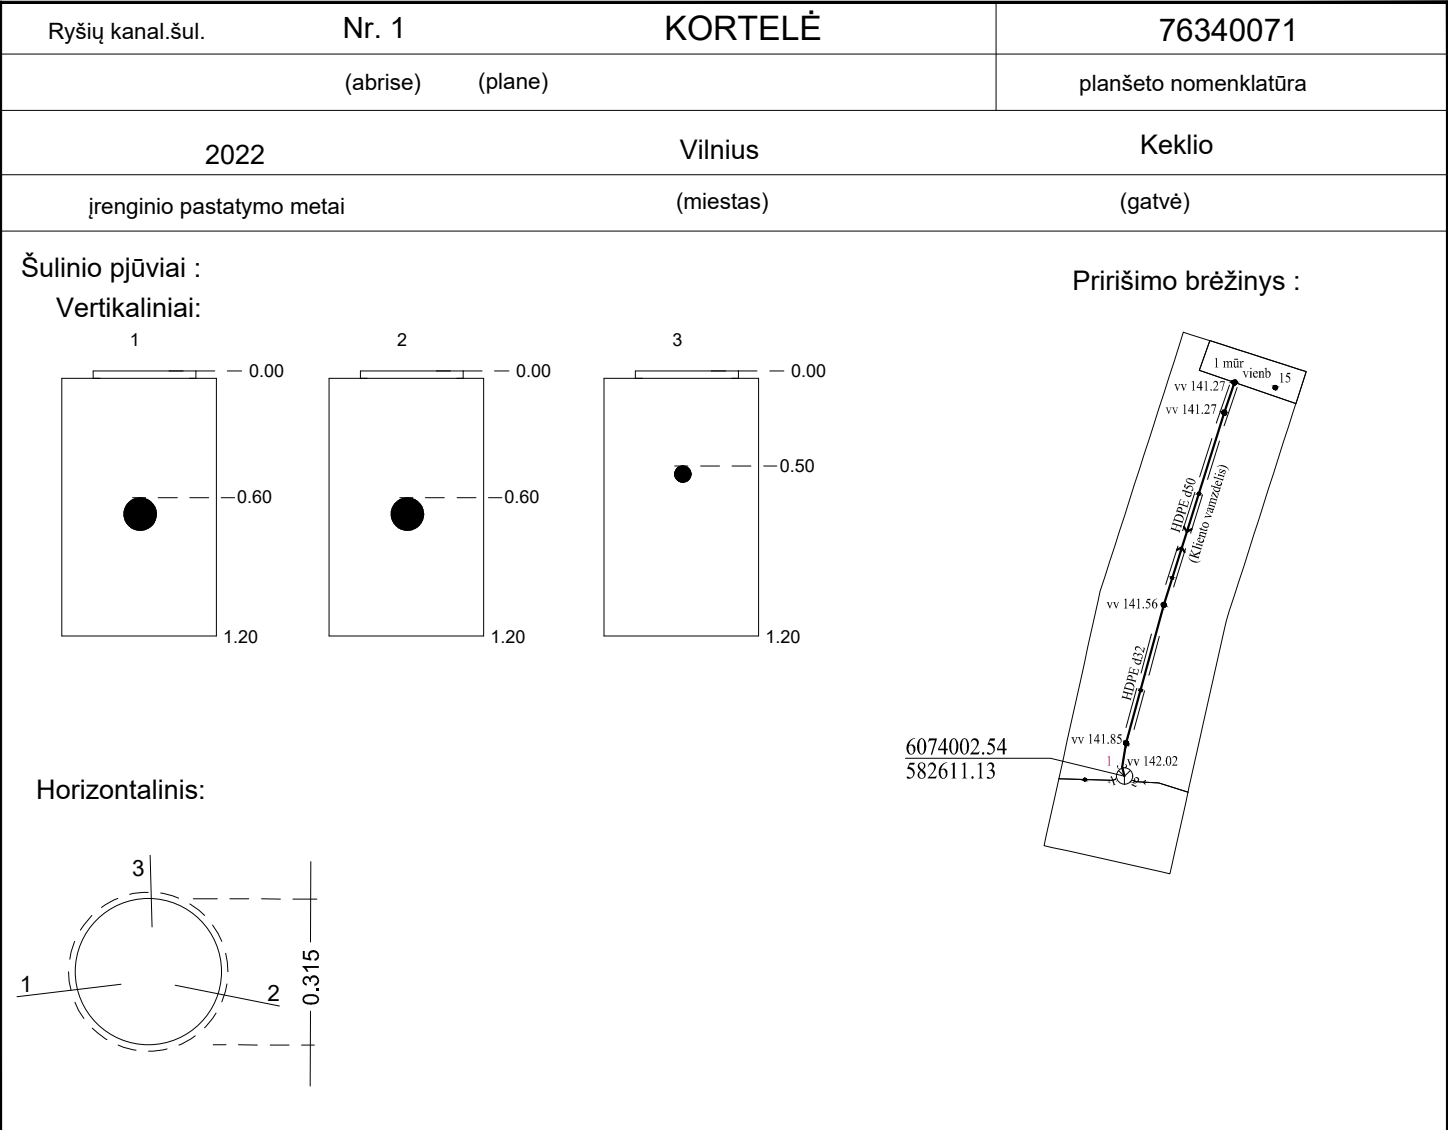

| Pavadinimas |       | Medžiaga | Diametras mm | Atstumas nuo dangčio cm | Altitudės | Pastabos                                                                              |  |
|-------------|-------|----------|--------------|-------------------------|-----------|---------------------------------------------------------------------------------------|--|
| Dangtis     |       | PVC.     | 365          |                         | 142.52    | Aukščių sistema: LAS07<br>Kordinačių sistema: LKS94<br>Rangovas: UAB"HENRIVITA"       |  |
| Žemė        |       |          |              | 0.00                    | 142.52    |                                                                                       |  |
| Sienos      |       | PVC.     |              |                         |           |                                                                                       |  |
| Dugnas      |       | Grunt.   | 315          | 1.20                    | 141.32    |  |  |
| Vamzdžiai   | Nr.1  | PE       | d75          | Viršus 0.60             | 141.92    | UAB"HENRIVITA"                                                                        |  |
|             |       |          |              | Apačia                  |           |                                                                                       |  |
|             | Nr.2  | PE       | d75          | Viršus 0.60             | 141.92    |                                                                                       |  |
|             |       |          |              | Apačia                  |           |                                                                                       |  |
|             | Nr. 3 | HDPE     | d32          | Viršus 0.50             | 142.02    |                                                                                       |  |
|             |       |          |              | Apačia                  |           |                                                                                       |  |
|             | Nr. 4 |          |              | Viršus                  |           |                                                                                       |  |
|             |       |          |              | Apačia                  |           |                                                                                       |  |
|             | Nr.5  |          |              | Viršus                  |           | Sudarė: E. Kuprys                                                                     |  |
|             |       |          |              | Apačia                  |           |                                                                                       |  |
|             | Nr.6  |          |              | Viršus                  |           | Kvalif.paž.nr. : 1GKV-1159                                                            |  |
|             |       |          |              | Apačia                  |           |                                                                                       |  |
|             | Nr.7  |          |              | Viršus                  |           | Priedas Nr. 1<br>2022 05<br>(kortelės sudarymo data)                                  |  |
|             |       |          |              | Apačia                  |           |                                                                                       |  |