


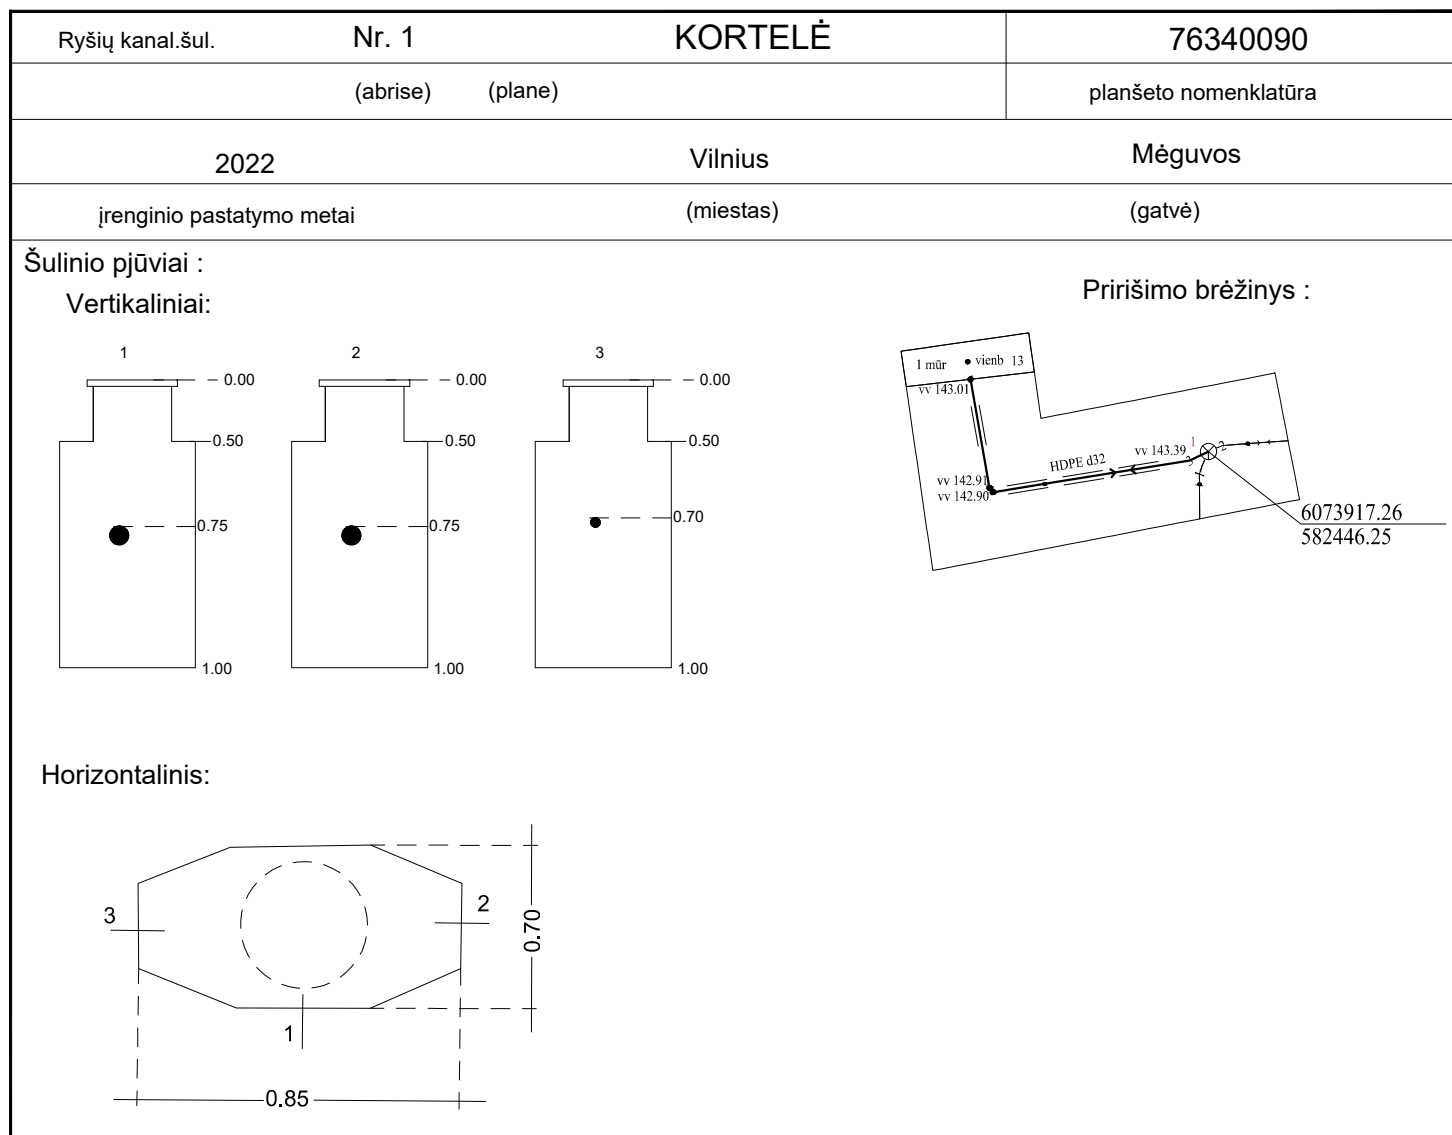

Pavadinimas		Medžiaga	Diametras mm	Atstumas nuo dangčio cm	Altitudės	Pastabos Aukščių sistema: LAS07 Kordinačių sistema: LKS94 Rangovas: UAB"HENRIVITA"
Dangtis		ket.	650		144.09	
Žemė				0.00	144.09	
Sienos		bet.				
Dugnas		Grunt.	850x700	1.00	143.09	UAB"GEOVISATA" Sudarė: E. Kuprys Kvalif.paž.nr. : 1GKV-1159 Priedas Nr. 1 2022 05 (kortelės sudarymo data)
Vamzdžiai	Nr.1	PE	d75	Viršus 0.75	143.34	
				Apačia		
	Nr.2	PE	d75	Viršus 0.75	143.34	
				Apačia		
	Nr. 3	HDPE	d32	Viršus 0.70	143.39	
				Apačia		
	Nr. 4			Viršus		
				Apačia		
	Nr.5			Viršus		
				Apačia		
	Nr.6			Viršus		
				Apačia		
	Nr.7			Viršus		
				Apačia		