


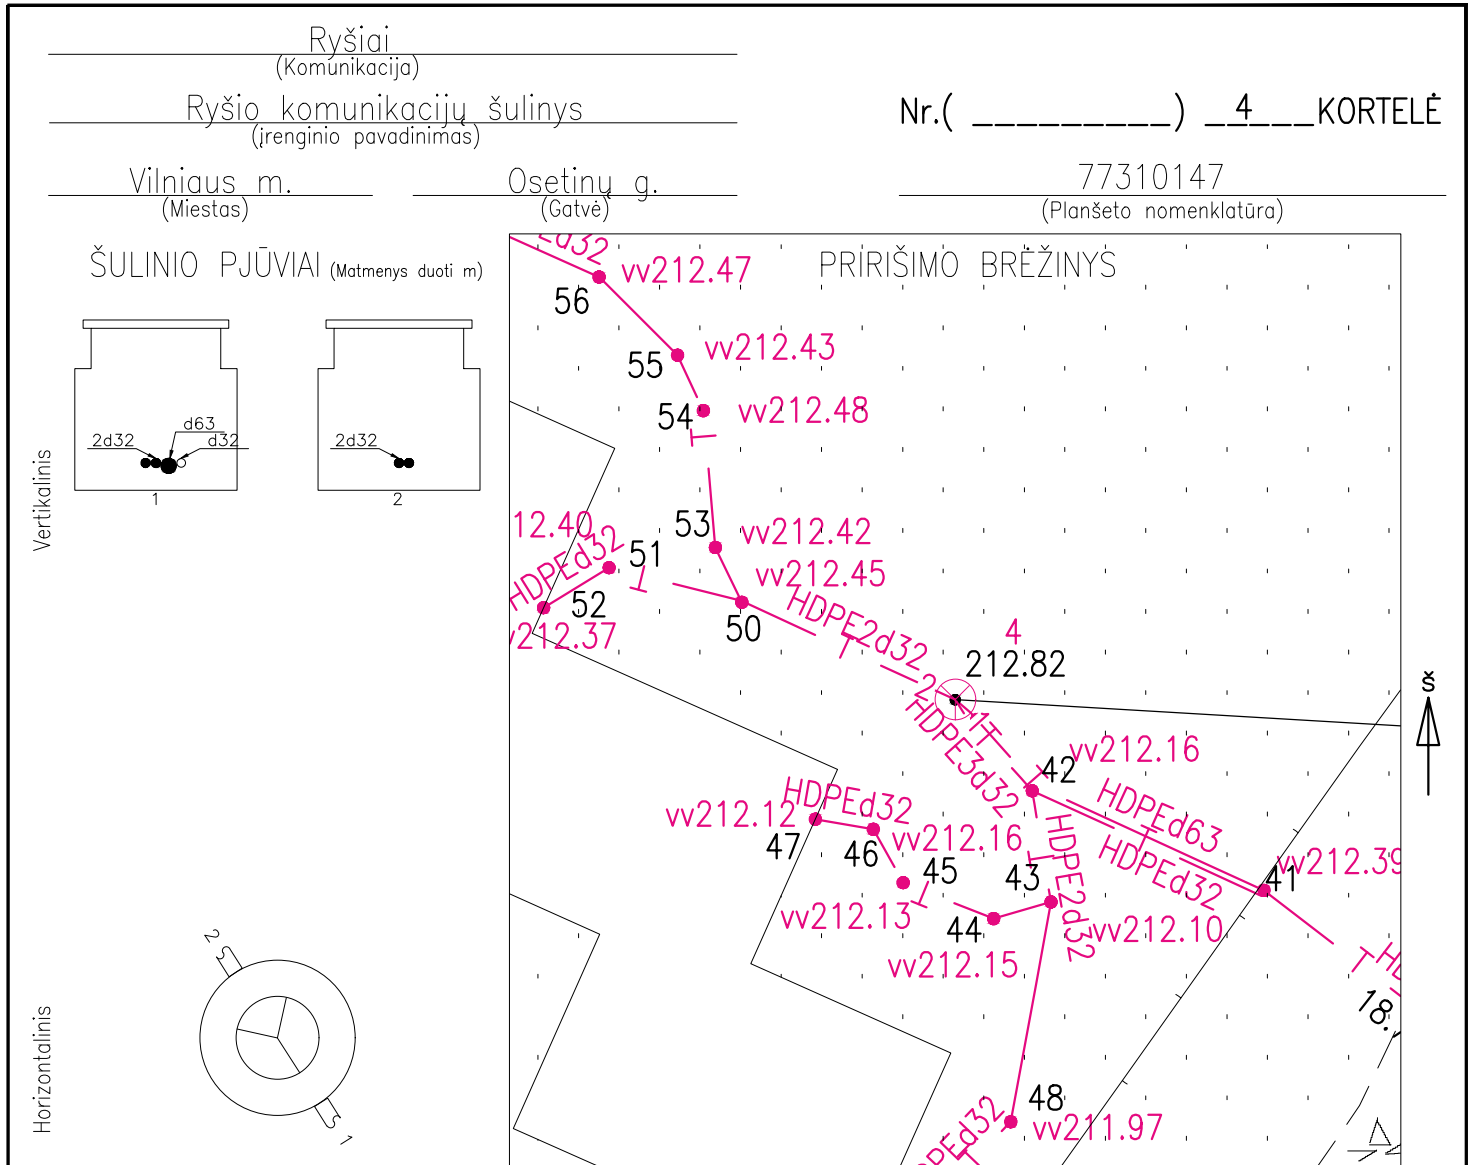

Pavadinimas		Medžiaga	Diametras	Atstumas nuo dangčio		Altitudės	Lipynės - (medžiaga, kiekis)	
Dangtis		ket	640x640			212.82	Ar yra vandens <u>Ne</u>	
Žemė		žv		0.00		212.82	Ar yra dujų <u>Ne</u>	
Sienos		bet					Pastabos $X = 6058133.87$; $Y = 586551.29$	
Dugnas		bet	700	0.80		212.02	Koordinačių sistema: LKS94	
Vamzdžiai	Nr. 1	HDPE HDPE	3d32 63	Viršus	0.52	212.30	Aukščių sistema: LAS07	
				Apačia	0.58	212.24		
	Nr. 2	HDPE	2d32	Viršus	0.50	212.32		
				Apačia	0.53	212.29		
	Nr. 3			Viršus				
				Apačia				
	Nr. 4			Viršus				
				Apačia				
	Nr. 5			Viršus				
				Apačia				
	Nr. 6			Viršus				
				Apačia				
	Nr. 7			Viršus				
				Apačia				
	Nr. 8			Viršus				
				Apačia				

Objekto nr.	
Sudarė	A.Valentukevičius
	Parašas Pavardė
Patikrino	
	Parašas Pavardė
2021-09-10 (įrenginio tyrinėjimo data)	