


RYŠIŲ KANALIZACIJOS ŠULINIO KORTELĖ NR. 3

2022	Vilnius	Gvazdikų Sodų 10-oji	77/33 - 0116
(įrenginio pastatymo metai)	(miestas)	(gatvė)	(planšeto nomenklatūra)

Šulinio pjūviai :

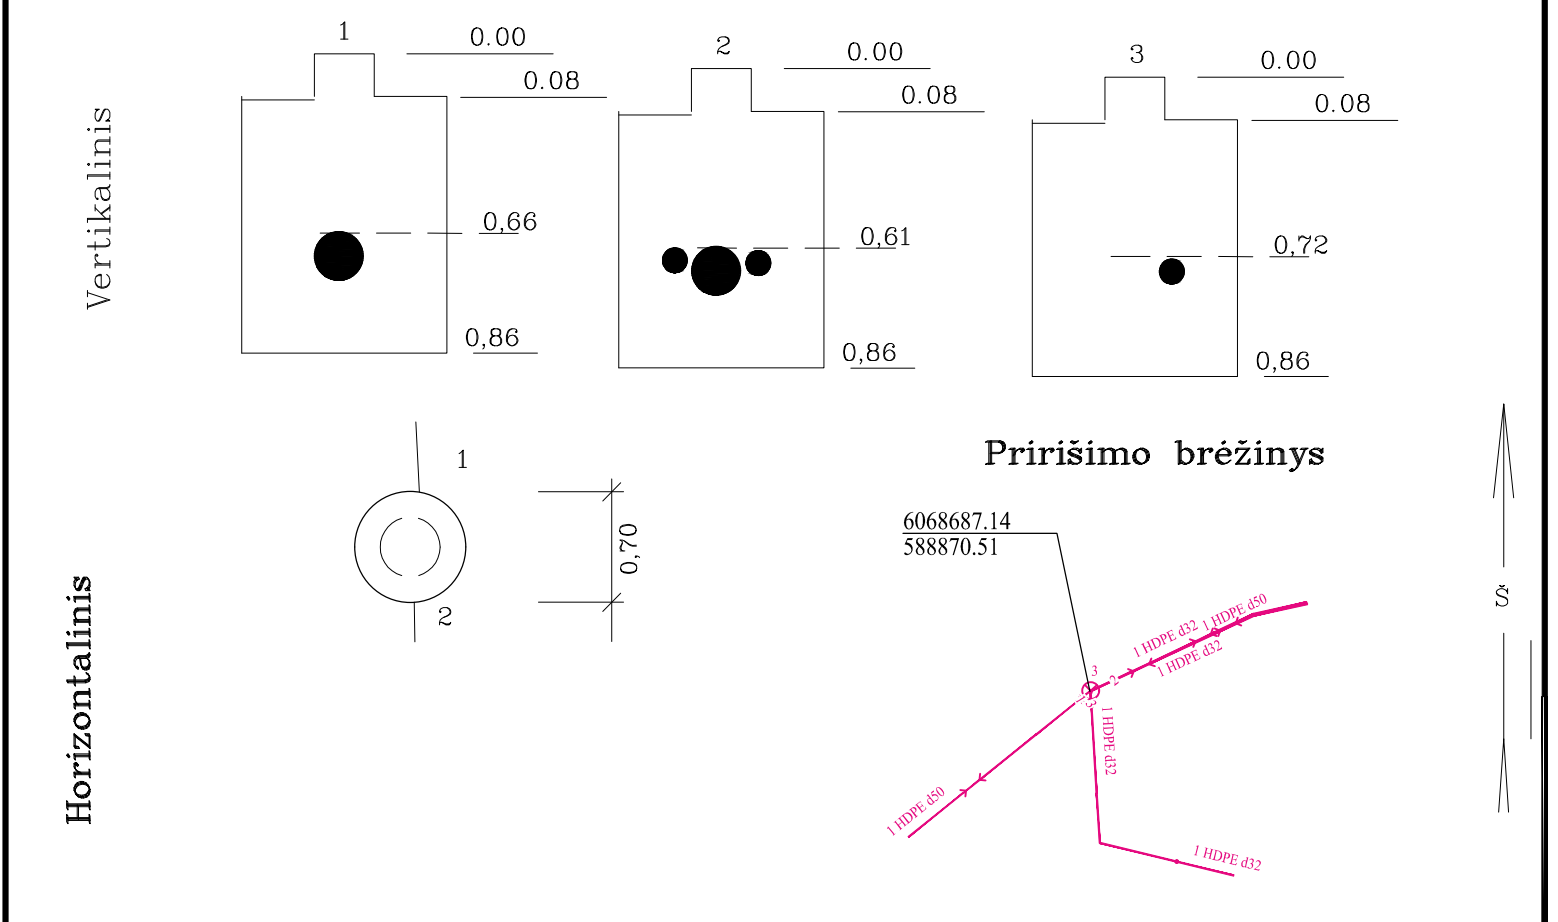

Pavadinimas		Medžiaga	Diametras mm	dangčio cm		Lipynės
Dangtis		ket	650		133,34	(Medžiaga, kiekis)
Žemė				0.00	133,34	Ar yra vandens?
Sienos		bet				Ar yra dujų
Dugnas		bet	700	0,86	132,48	Pastabos
Vamzdžiai	Nr.1	HDPE	d50	Viršus 0,66	132,68	
				Apačia		
	Nr.2	HDPE	2d32,d50	Viršus 0,61	132,73	
				Apačia		
	Nr.3	HDPE	d32	Viršus 0,72	132,62	UAB "GEOTERA"
				Apačia		
	Nr.4			Viršus		Užsakymas: 4800062719
				Apačia		
	Nr.5			Viršus		Sudarė: T.Narečionis
				Apačia		
	Nr.6			Viršus		2022 11
				Apačia		
	Nr.7			Viršus		
				Apačia		(kortelės sudarymo data)