


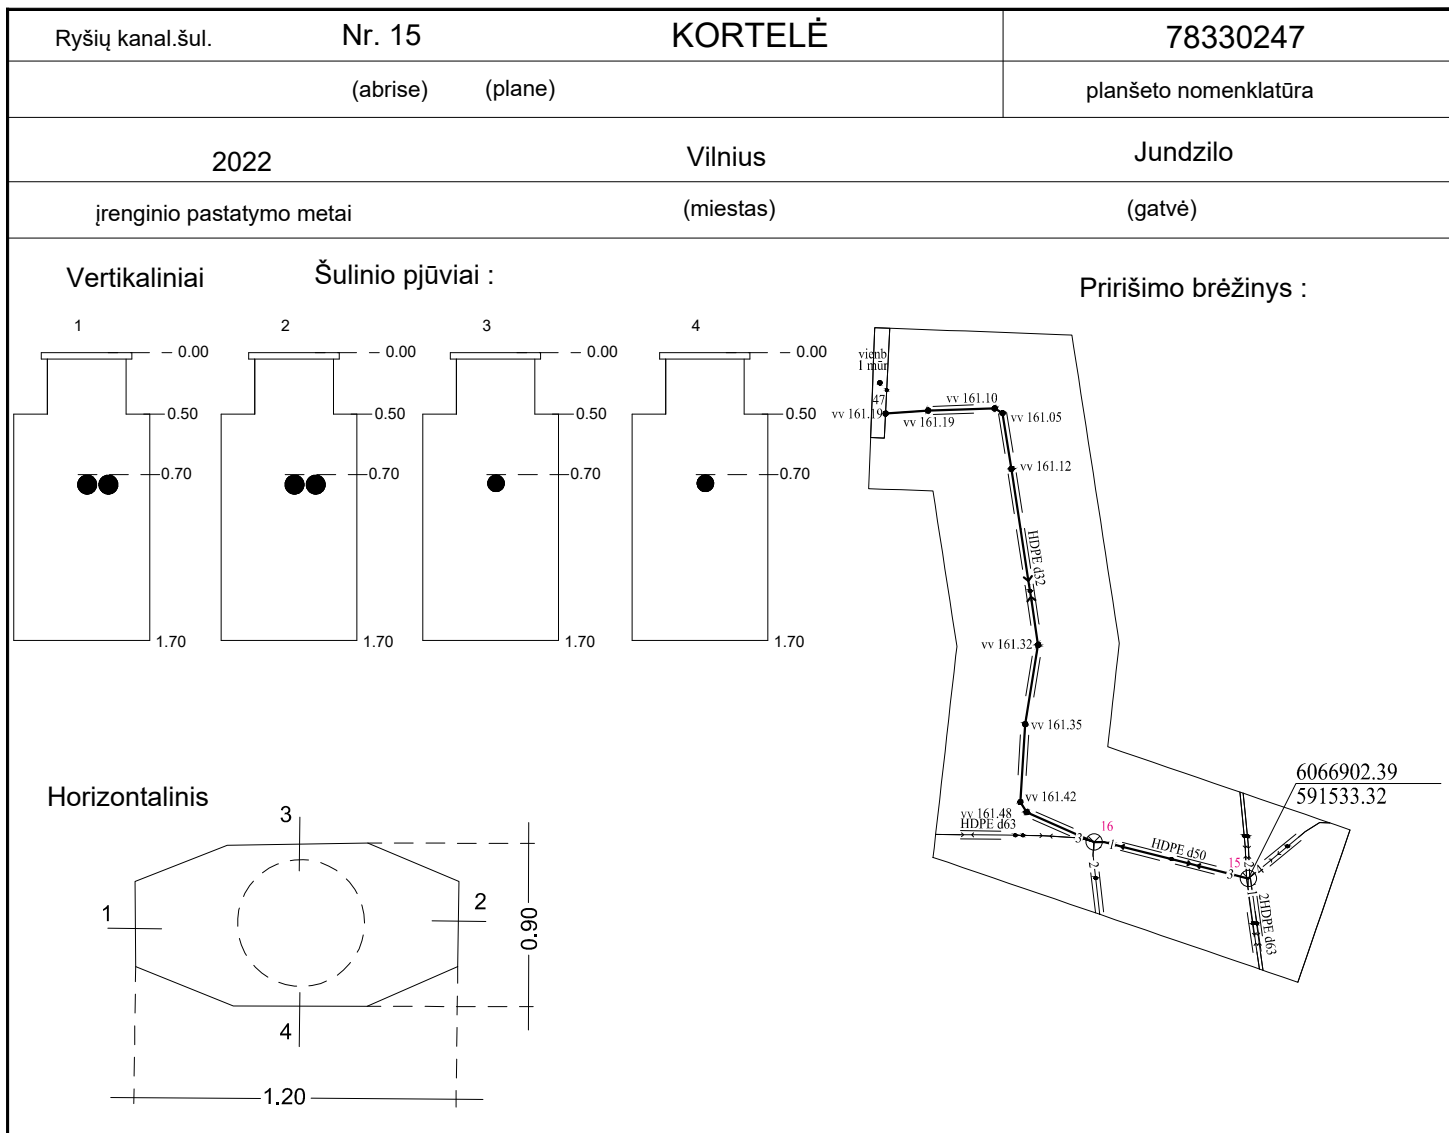

Pavadinimas		Medžiaga	Diametras mm	Atstumas nuo dangčio cm	Altitudės	Pastabos Aukščių sistema: LAS07 Kordinačių sistema: LKS94 Rangovas: UAB"HENRIVITA"  UAB"GEOVISATA"
Dangtis		ket.	650		162.17	
Žemė				0.00	162.17	
Sienos		bet.				
Dugnas		Grunt.	1200x900	1.70	160.47	UAB"GEOVISATA" Sudarė: E. Kuprys Kvalif.paž.nr. : 1GKV-1159 Priedas Nr. 1 2022 05 (kortelės sudarymo data)
Vamzdžiai	Nr.1	2xHDPE	2xD63	Viršus 0.70	161.47	
				Apačia		
	Nr.2	2xHDPE	2xD63	Viršus 0.70	161.47	
				Apačia		
	Nr. 3	HDPE	D50	Viršus 0.70	161.47	
				Apačia		
	Nr. 4	HDPE	D50	Viršus 0.70	161.47	
				Apačia		
	Nr.5			Viršus		
				Apačia		
	Nr.6			Viršus		
				Apačia		
	Nr.7			Viršus		
				Apačia		