


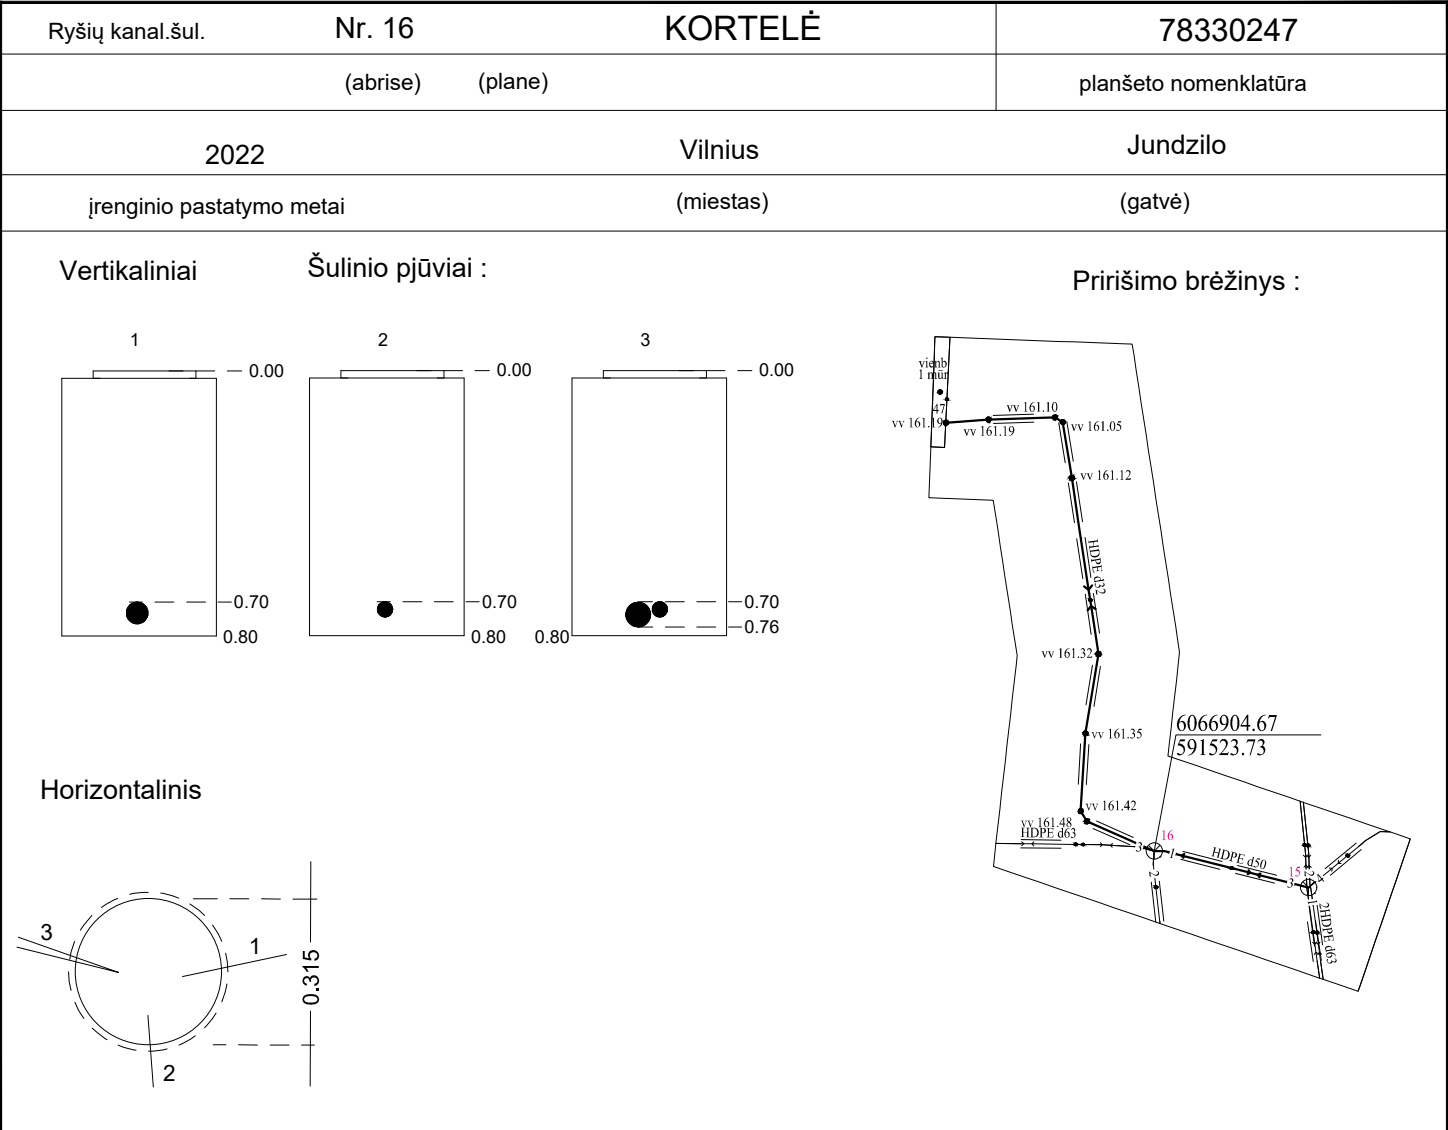

Pavadinimas		Medžiaga	Diametras mm	Atstumas nuo dangčio cm	Altitudės	Pastabos Aukščių sistema: LAS07 Kordinačių sistema: LKS94 Rangovas: UAB"HENRIVITA"
Dangtis		PVC.	365		162.39	
Žemė				0.00	162.39	
Sienos		PVC.				
Dugnas		Grunt.	315	0.80	161.59	
Vamzdžiai	Nr. 1	HDPE	d50	Viršus 0.70	161.69	
				Apačia		
	Nr. 2	HDPE	d32	Viršus 0.70	161.69	
				Apačia		
	Nr. 3	HDPE HDPE	d32 d63	Viršus 0.70	161.69	UAB"GEOVISATA"
				Apačia 0.76	161.63	
	Nr. 4			Viršus		
				Apačia		
	Nr. 5			Viršus		Sudarė: E. Kuprys 
				Apačia		
	Nr. 6			Viršus		Kvalif.paž.nr. : 1GKV-1159
				Apačia		
	Nr. 7			Viršus		Priedas Nr. 1 2022 05 (kortelės sudarymo data)
				Apačia		