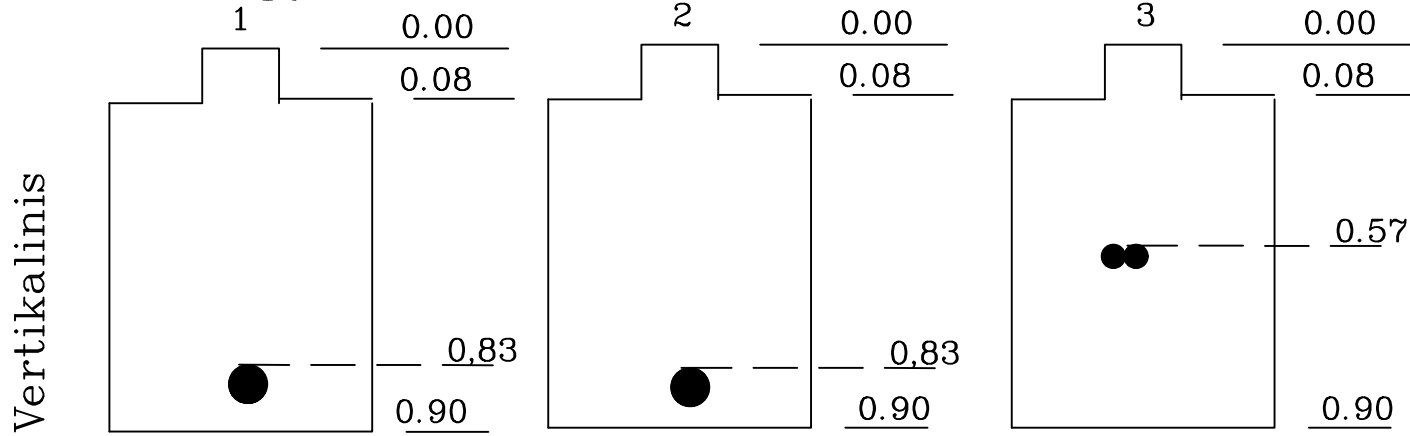


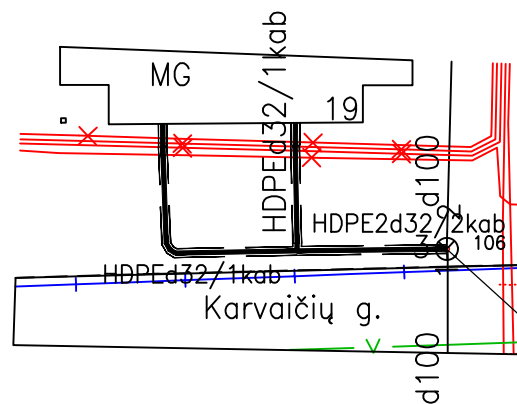
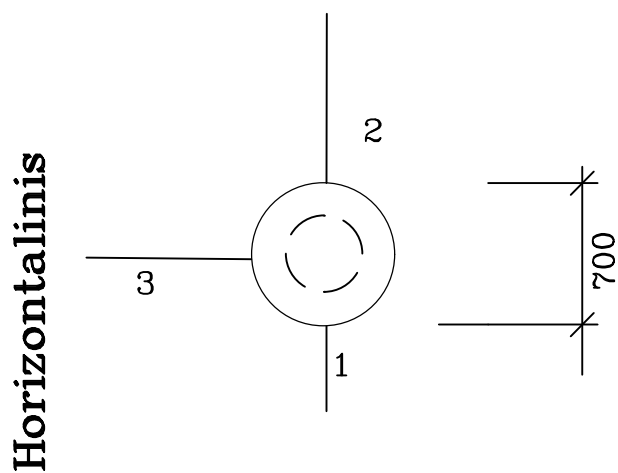
RYŠIŲ KANALIZACIJOS ŠULINIO KORTELĖ NR. 106

	Vilnius	Karvaičių	108 – B – 10 75/32 – 0028
(įrenginio pastatymo metai)	(miestas)	(gatvė)	(planšeto nomenklatūra)

Šulinio pjūviai :



Pririšimo brėžinys


$$\begin{array}{r} 6064622.42 \\ \hline 576942.07 \end{array}$$

Pavadinimas		Medžiaga	Diametras mm	Atstumas nuo dangčio cm		Lipynės (Medžiaga, kiekis) Ar yra vandens? Ar yra dujų Pastabos
Dangtis		ket.	650		163.83	
Žemė				0.00	163.83	
Sienos		bet				
Dugnas		bet.	d700	0.90	162.93	
Vamzdžiai	Nr.1	asbc	d100	Viršus 0,83	163.00	
				Apačia		
	Nr.2	asbc	d100	Viršus 0,83	163.00	
				Apačia		
	Nr.3	HDPE	2d32	Viršus 0,57	163.26	Užsakymas: 4510015331
				Apačia		
	Nr.4			Viršus		
				Apačia		
	Nr.5			Viršus		
				Apačia		
	Nr.6			Viršus		
				Apačia		
	Nr.7			Viršus		(kortelės sudarymo data)
				Apačia		