


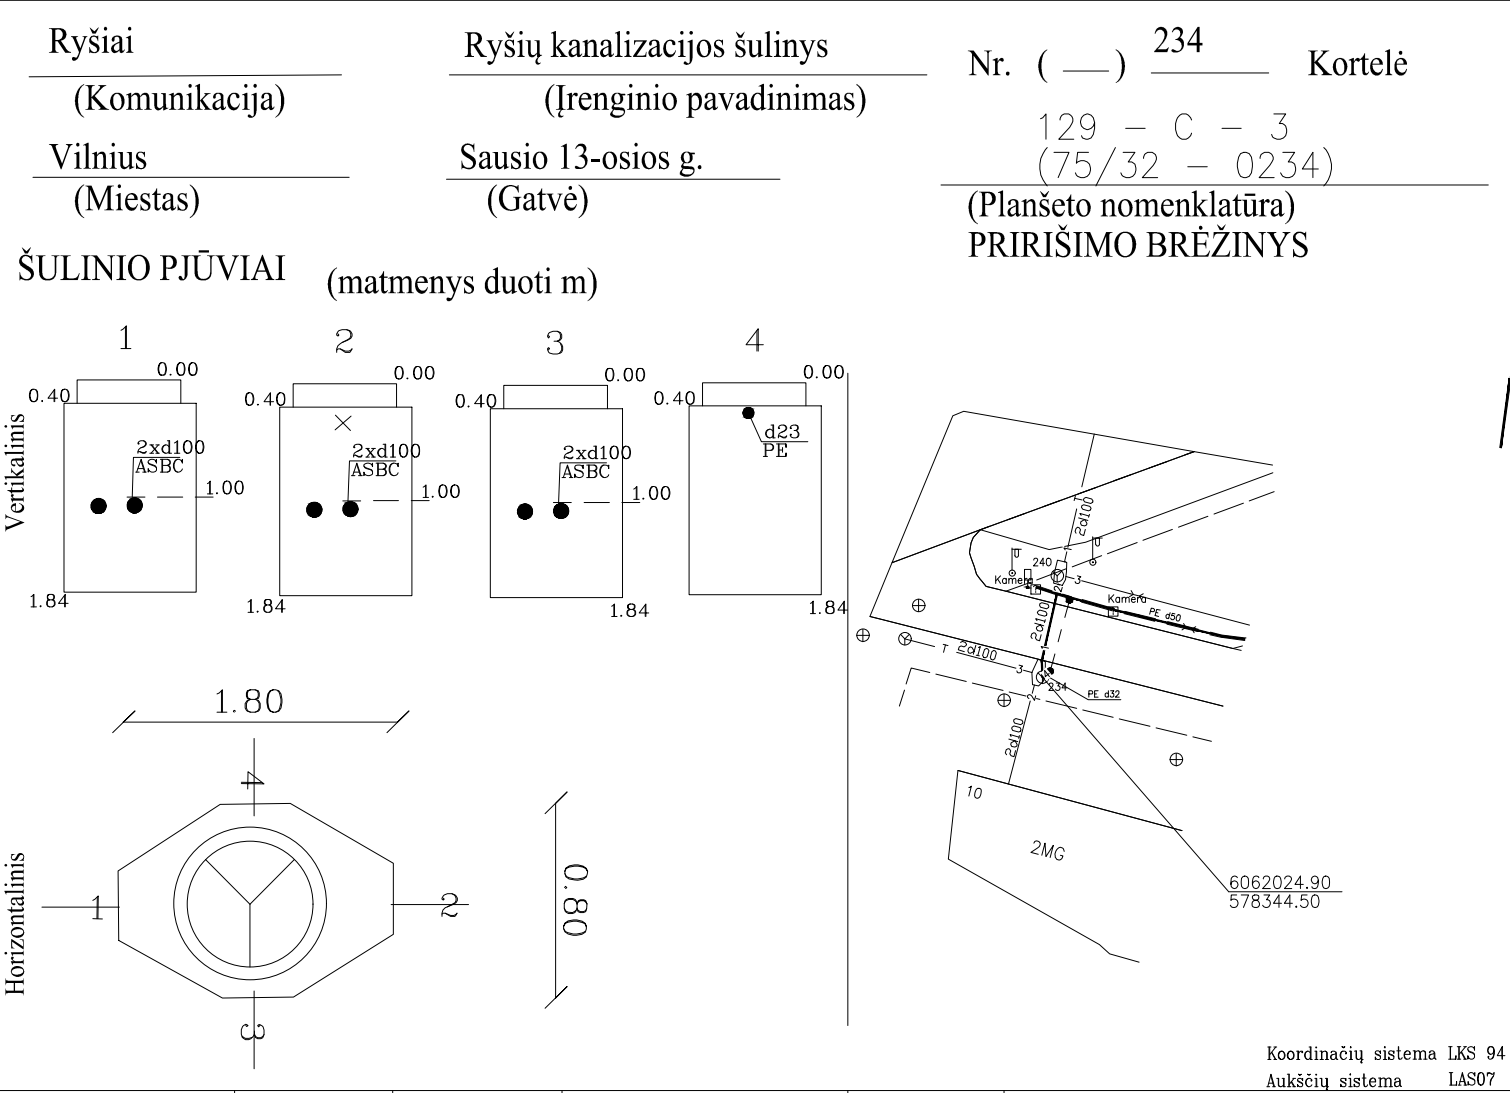

Pavadinimas		Medžiaga	Diametras	Atstumas nuo dangčio		Altitudės	Lipynės.....-..... (Medžiaga, kiekis) Ar yra vandens?yra.... Ar yra dujų?-..... Pastabos		
Dangtis		bet.	680			164.47			
Žemė				0,00		164.47			
Sienos		bet.							
Dugnas		bet.	800/ 1800	1.84		162.63			
Vamzdžiai	Nr. 1	ASBC	2x100	Viršus	1.00	163.47	Objekto Nr.....		
				Apačia					
	Nr. 2	ASBC	2x100	Viršus	1.00	163.47	Sudarė		E.Monkevič
				Apačia				(parašas)	(pavardė)
	Nr. 3	ASBC	2x100	Viršus	1.00	163.47	Patikrino		
				Apačia				(parašas)	(pavardė)
	Nr. 4	PE	23	Viršus	0.40	164.07			
				Apačia					
	Nr. 5			Viršus					
				Apačia					
	Nr. 6			Viršus					
				Apačia					
	Nr. 7			Viršus					
				Apačia					