


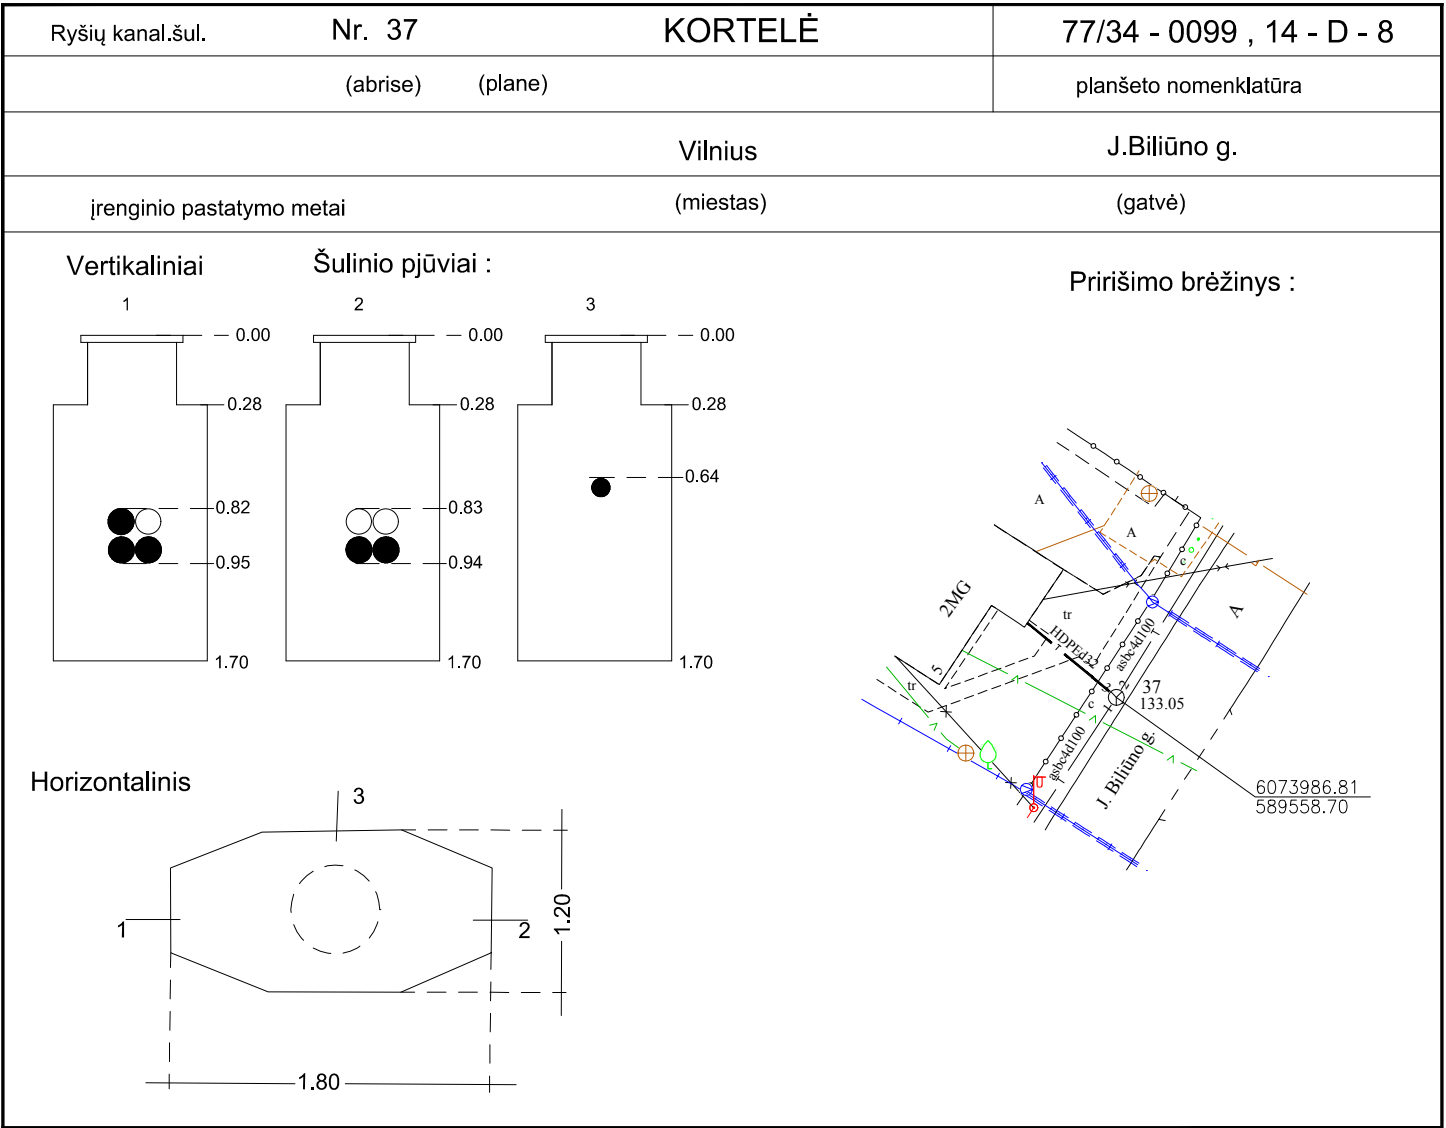

Pavadinimas		Medžiaga	Diametras mm	Atstumas nuo dangčio cm	Altitudės	Pastabos Aukščių sistema: LAS07
Dangtis		ket.	650		133.05	
Žemė				0.00	133.05	
Sienos		bet.				
Dugnas		grunt	1800x1200	1.70	131.35	
Vamzdžiai	Nr.1	asbc	4d100	Viršus 0.82	132.23	UAB"HENRIVITA"
				Apačia 0.95	132.10	
	Nr.2	asbc	4d100	Viršus 0.83	132.22	
				Apačia 0.94	132.11	
	Nr. 3	hdpe	d32	Viršus 0.64	132.41	
				Apačia		
	Nr. 4			Viršus		
				Apačia		
	Nr.5			Viršus		Sudarė: L. Riuka
				Apačia		
	Nr.6			Viršus		Kvalif.paž.nr. : 1GKV-517
				Apačia		
	Nr.7			Viršus		2020 03
				Apačia		