


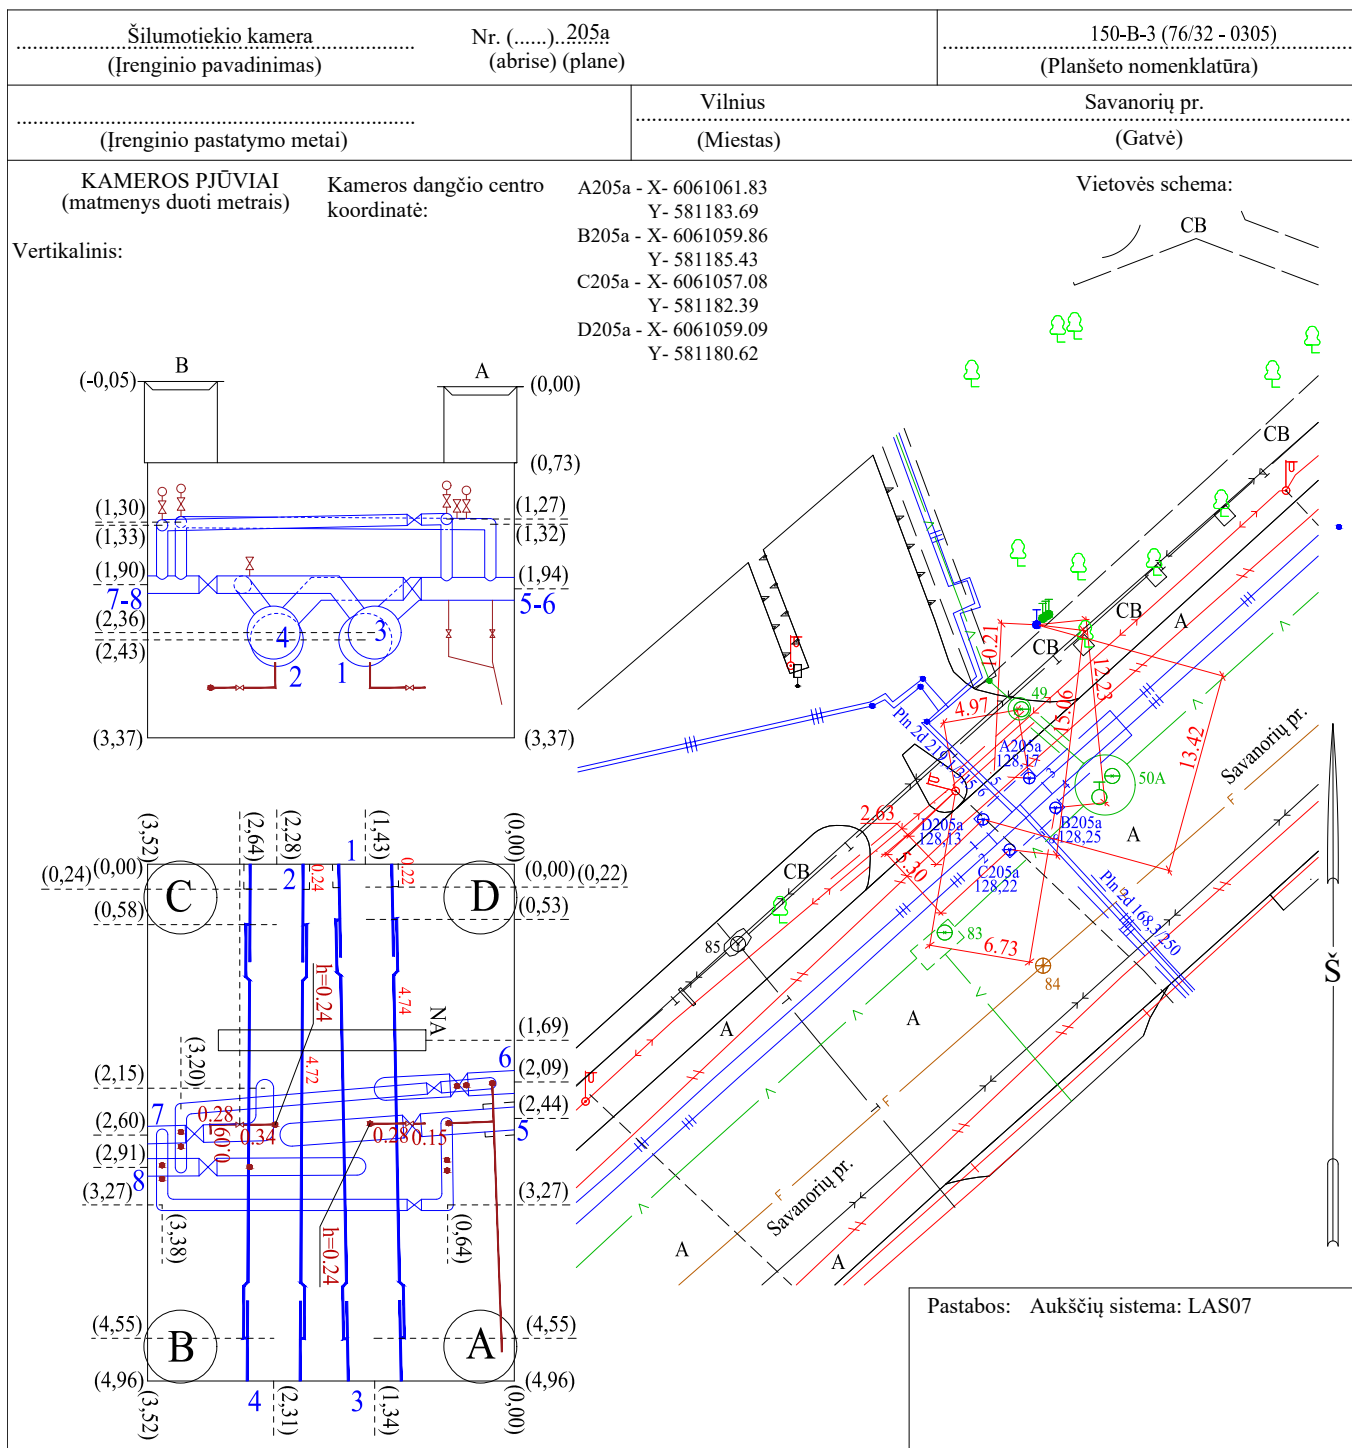

Pavadinimas		Medžiaga	Diametras, mm	Atstumas nuo dangčio, m		Altitudės, m	Kopėčios.....yra 4 kopėčios..... (Medžiaga, kiekis) Ar yra vandens?.....Nėra..... Ar yra dujų?.....Nėra..... Kitų kameros dangčių viršaus altitudės B205a-128,25 C205a-128,22 D205a-128,13 UAB "ALVORA" Objektas.....19-06..... Sudarė P.Barauskas 1GKV-70 Patikrino 2019 m.09.... mėn. 30.d. Kortelės sudarymo data
Dangtis		Ket	650			A205a-128,17	
Žemė							
Sienos		Bet					
Dugnas		Bet	3520 x 4960	3,37		124,80	
Vamzdžiai	Nr. 1,2	Pln	508,0/630	Viršus	2,12	126,05	
				Centras	2,43	125,74	
	Nr. 3,4	Pln	508,0/630	Viršus	2,04	126,13	
				Centras	2,36	125,81	
	Nr. 5,6	Pln	219,1/315	Viršus	1,78	126,39	
				Centras	1,94	126,23	
	Nr. 7,8	Pln	168,3/250	Viršus	1,78	126,39	
				Centras	1,90	126,27	