


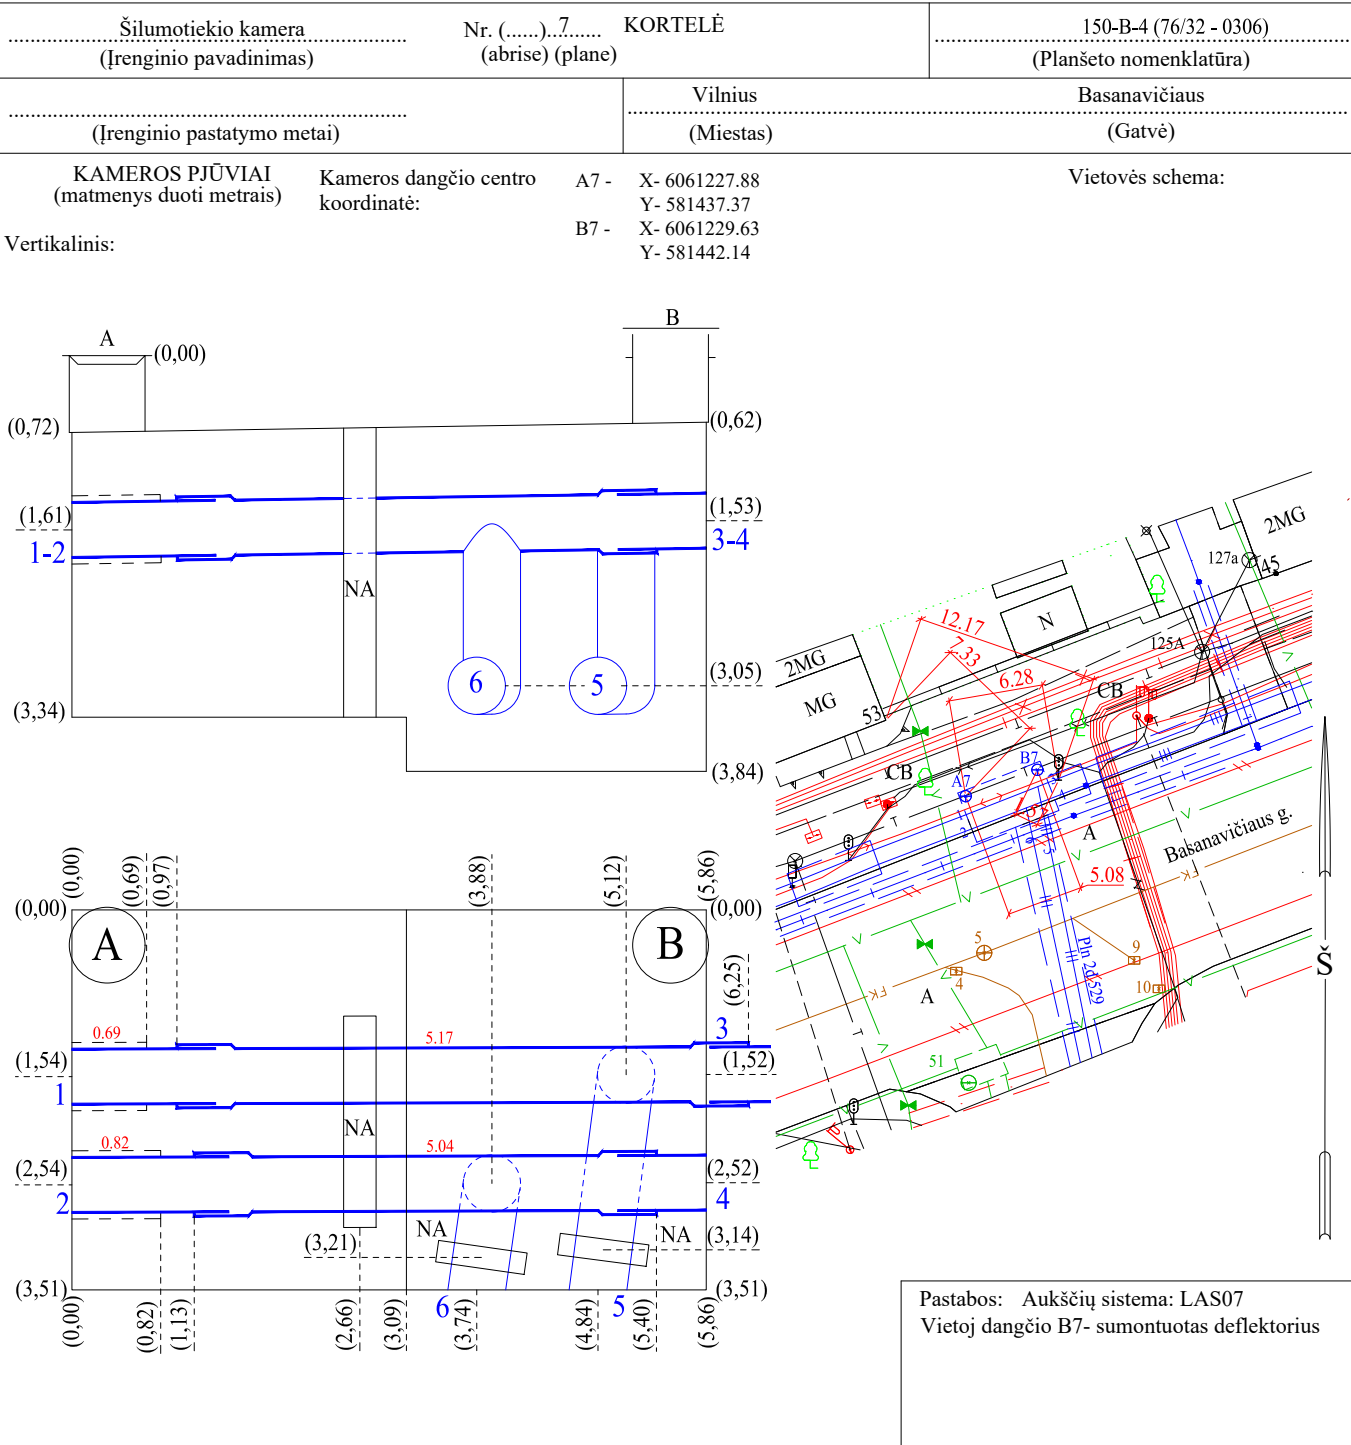

Pavadinimas		Medžiaga	Diametras, mm	Atstumas nuo dangčio, m		Altitudės, m	Kopėčios.....yra 2 kopėčios..... (Medžiaga, kiekis)
Dangtis		Ket	650			A7-132,32	
Žemė							
Sienos		Bet					
Dugnas		Bet	3510 x 5860	3,84		128,48	
Vamzdžiai	Nr. 1,2	Pln	508,0/630	Viršus	1,30	131,02	Ar yra vandens?.....Nėra.....
				Centras	1,61	130,71	
	Nr. 3,4	Pln	508,0/630	Viršus	1,22	131,10	Ar yra dujų?.....Nėra.....
				Centras	1,53	130,79	
	Nr. 5,6	Pln	530	Viršus	2,78	129,54	UAB "ALVORA"
				Centras	3,05	129,27	
							Objektas.....19-06.....
							Sudarė P.Barauskas 1GKV-70
							Patikrino
							2019 m.09.... mėn. .30.d. Kortelės sudarymo data