

Bogom Nr. (169) 123 KORTELĖ

tūlo pavadinimas)

(abrise) (plane)

38

Planšeto nomenklatūra

1968

Būvavara

126 2-10


(tūlo pastatymo metal)

(miestas)

(gatvė)

Šulinio pūvial:
Vertikalinis:

Pririšimo brėžinys:

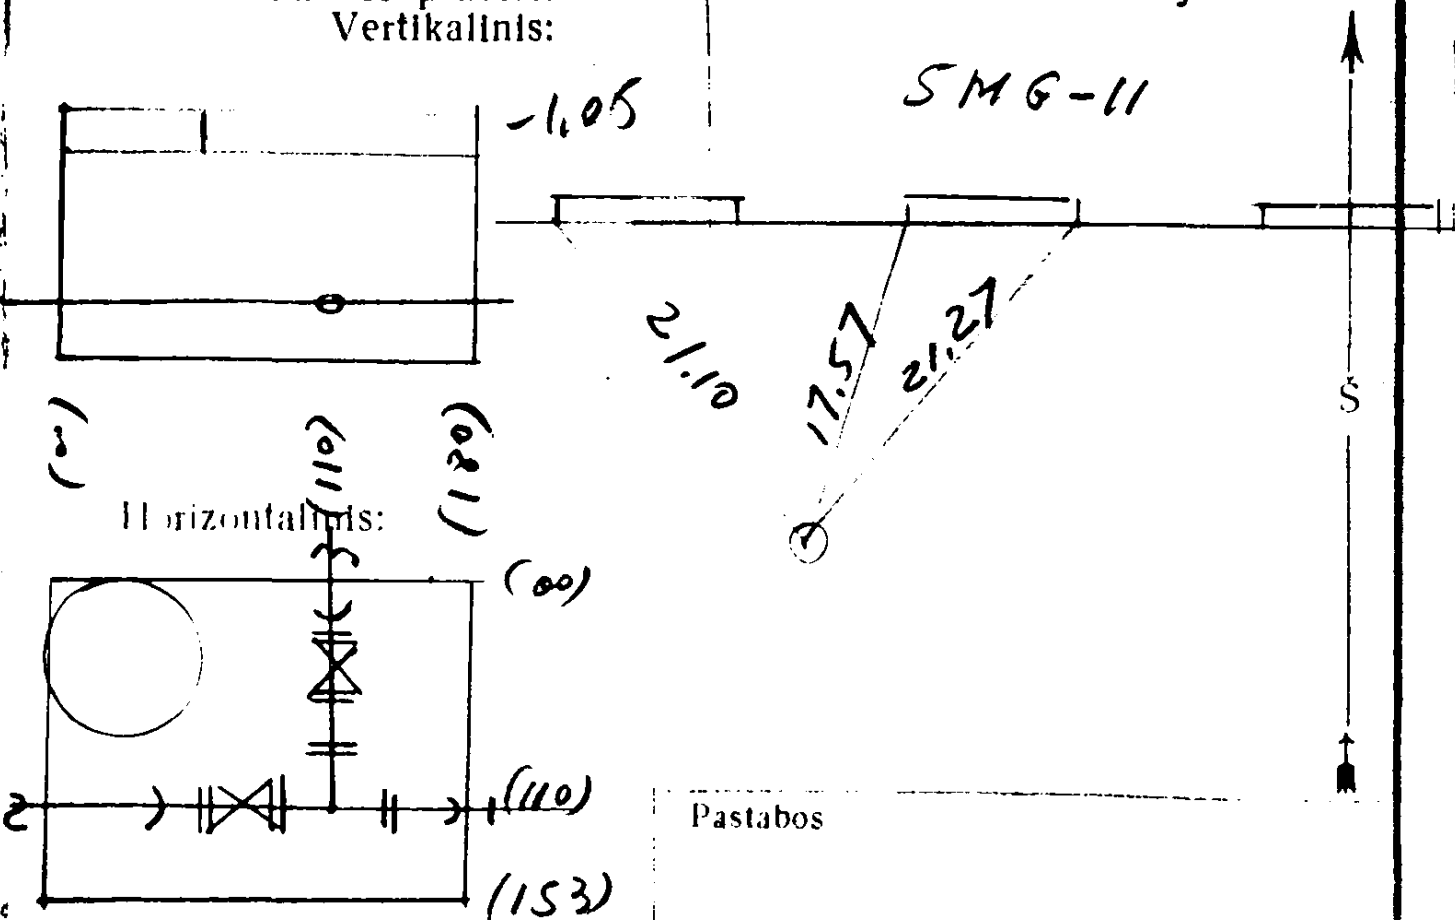

Pa	Atstumas	Medžiaga	Diametras mm	Atstumas nuo dangčio sm	Altitudės
Dangtis	242				110.77
Žemė					
Stenos	85				
Dugnas	"			270	108.07
Vamzdžiai	Nr. 1	242	100	Viršus 230	108.47
				Apačia	
	Nr. 2	"	100	Viršus 230	108.47
				Apačia	
	Nr. 3	"	50	Viršus 233	108.44
				Apačia	
	Nr. 4			Viršus	
				Apačia	
	Nr. 5			Viršus	
				Apačia	
	Nr. 6			Viršus	
				Apačia	
	Nr. 7			Viršus	
				Apačia	

Lipynės (medžiaga, kiekis)

Ar yra vandens?

Ar yra dujų?

Komunalinio ūkio
projektavimo institutas

Objektas:

Sudarė

Patikrino

1969 m. XII mėn. d.
(kortelės sudarymo data)