


Kortele Nr.() 253

4816
(Plaņšeto nomenklatūra)

ŠULINIO PJUVIAI (m.)

PRIRIŠIMO SCHEMA

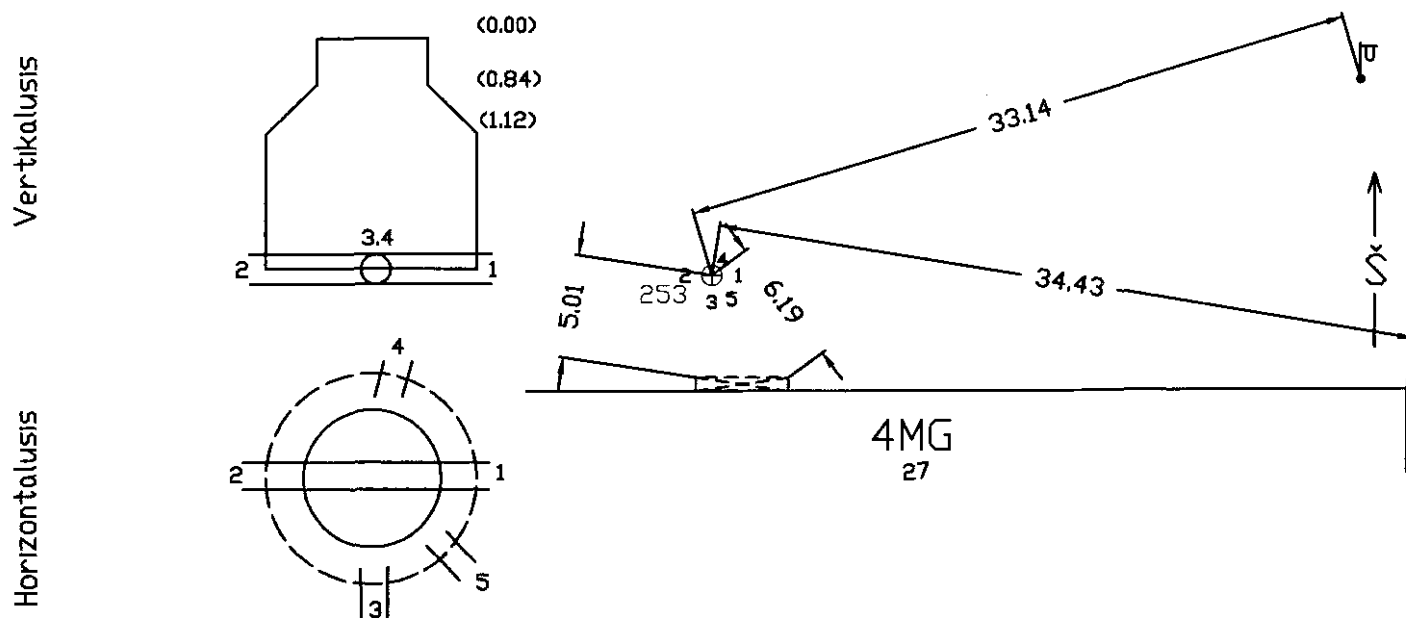

Pavadinimas		Medžiaga	Diametras	Atstumas nuo dangčio		Altitudė	Lipynės met.8	
Dangtis		KET	650	—		125.28	(Medžiaga, kiekis)	
Žemė			—	0,0		125.28	Ar yra vandens? — — nėra	
Sienos		Plyt	—	—			Ar yra dujų? — — nėra	
Dugnas		Plyt	1000	3.33		121.95	Pastabos:	
Vamzdžiai	Nr.1	KER	150	Viršus			3,4) N/V	
				Apačia	3.46	121.82		
	Nr.2	KER	150	Viršus				
				Apačia	3.47	121.81		
	Nr.3	KER	150	Viršus				
				Apačia	3.39	121.89		
	Nr.4	asbc	100	Viršus			Objektas:	
				Apačia	1.05	124.23		
	Nr.5	PVC	160	Viršus			Sudarė	I.Valančius (parašas) (pavardė)
				Apačia	1.14	124.14		
Nr.6			Viršus			Patikrino	H.Jasiukevičius (parašas) (pavardė)	
			Apačia					
Nr.7			Viršus			2007 m. 07 mėn. (Irenavimo tyrinėjimo data)		
			Apačia					