


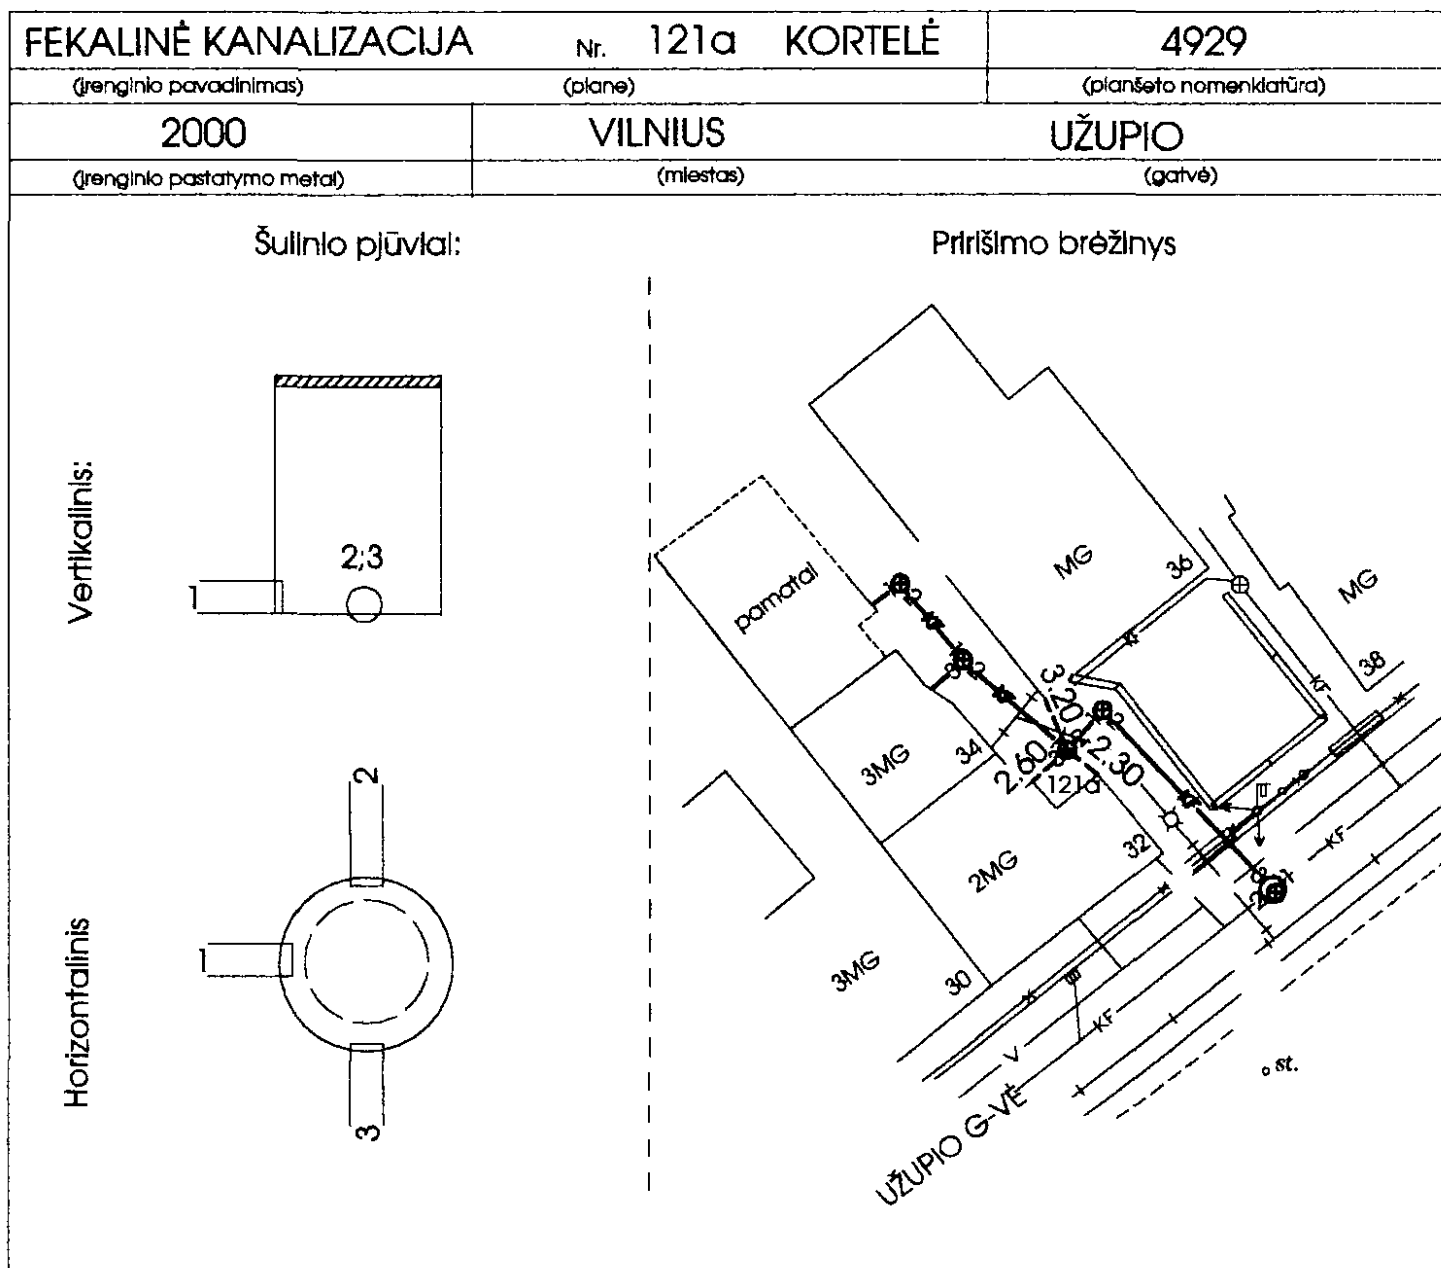

Pavadinimas		Medžiaga	Diametras mm	Atstumas nuo dangčio, m	Altitudės, m	Lypynės (medžiaga, kiekis) Ar yra vandens Ar yra dujų	
Dangtis		KET	200		115.35		
Žemė				0.00	115.35		
Sienos		PLSTM					
Dugnas		PLSTM	300	1.33	114.02		
Vamzdžiai	Nr.1	PLSTM	150	Viršus		A.ŠERELIO INDIVIDUALI ĮMONĖ	
				Apačia 1.33	114.02		
	Nr.2	PLSTM	150	Viršus			
				Apačia 1.33	114.02		
	Nr.3	PLSTM	100	Viršus		Objektas	2000/040
				Apačia 0.91	114.44	Sudarė	A.Šerelis (pavardė)
	Nr.3a			Viršus		Patikrino	A.Šerelis (pavardė)
				Apačia			
	Nr.5			Viršus		2000.10.26 (kortelės sudarymo data)	
				Apačia			