


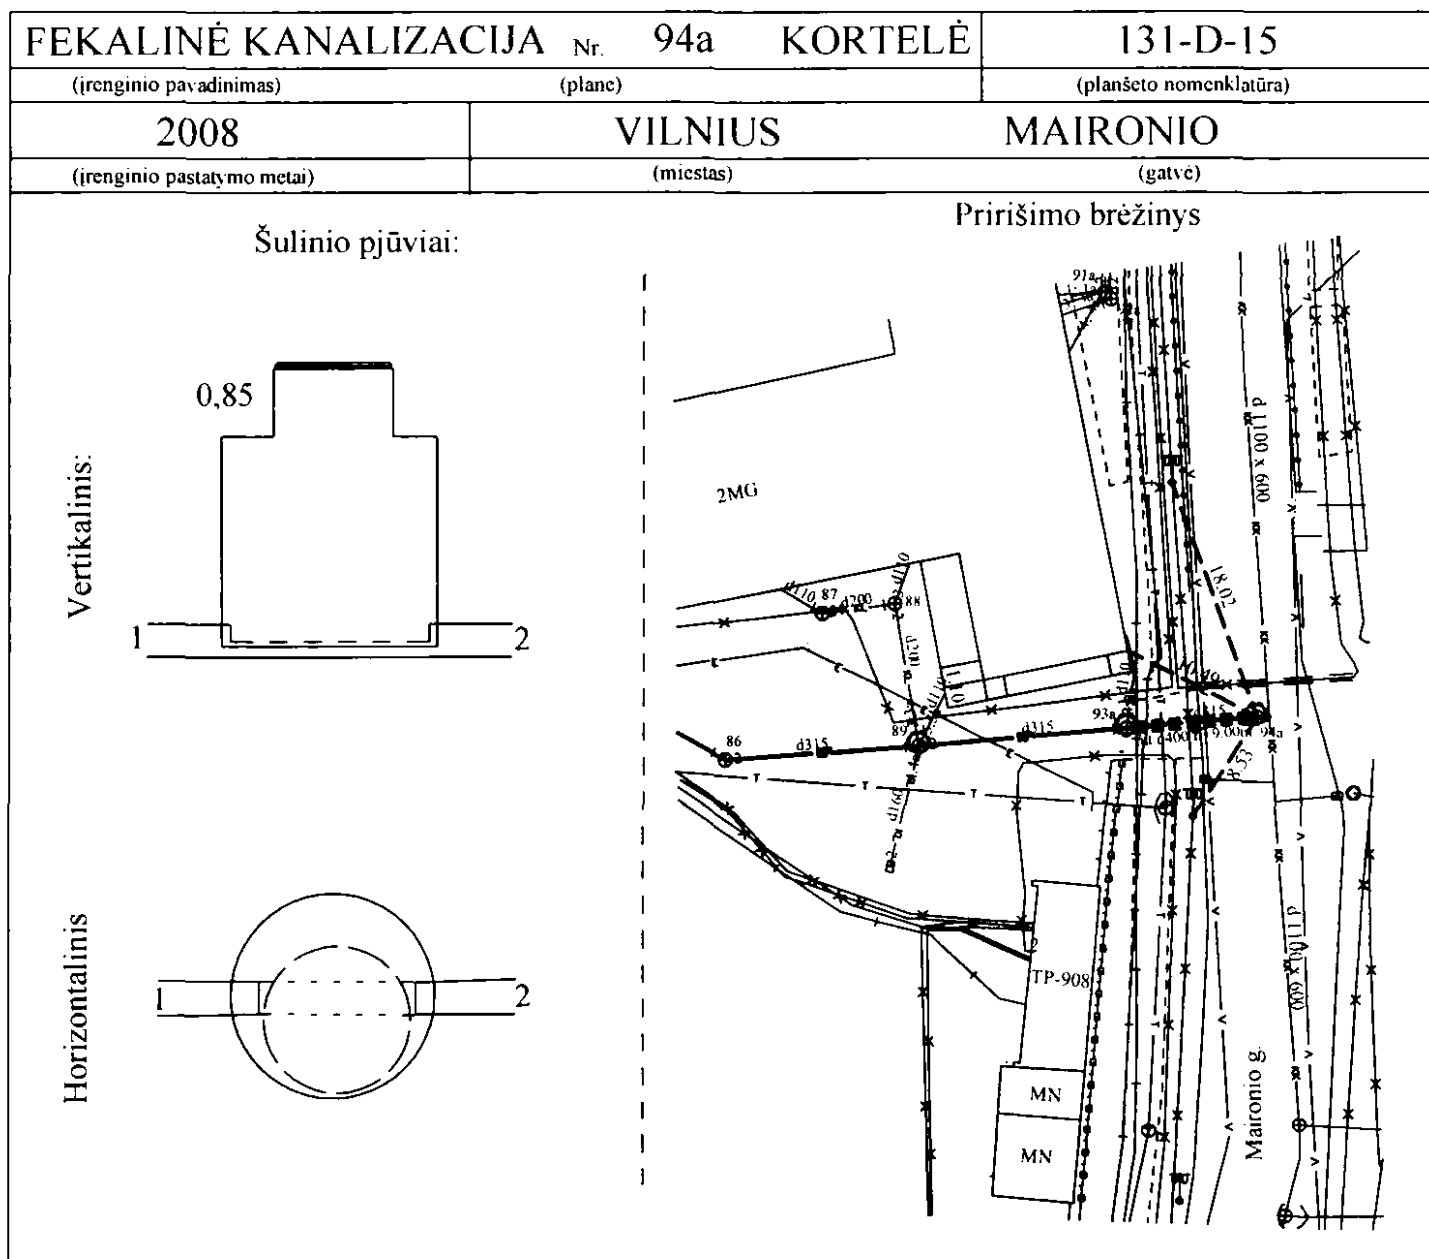

Pavadinimas		Medžiaga	Diametras mm	Atstumas nuo dangčio, m	Altitudės, m	Lipynės 12 (medžiaga.kickis)		
Dangtis		KET	650		96,84	Ar yra vandens		
Žemė				0.00	96,84	Ar yra dujų		
Sienos		BET						
Dugnas		BET	1500	3,52	93,32			
Vamzdžiai	Nr.1	PVC	315	Viršus		A. Šerelio I. I.		
				Apačia 3,60	93,24			
	Nr.2	PVC	315	Viršus				
				Apačia 3,75	93,09			
	Nr.3			Viršus		Objektas		
				Apačia		Sudarė	A. Šerelis	
	Nr.4			Viršus			(pavardė)	
				Apačia		(pavardė)		
	Nr.5			Viršus		Patikrino	A. Šerelis	
				Apačia			(pavardė)	
						2008.05.30 (kortelės sudarymo data)		