


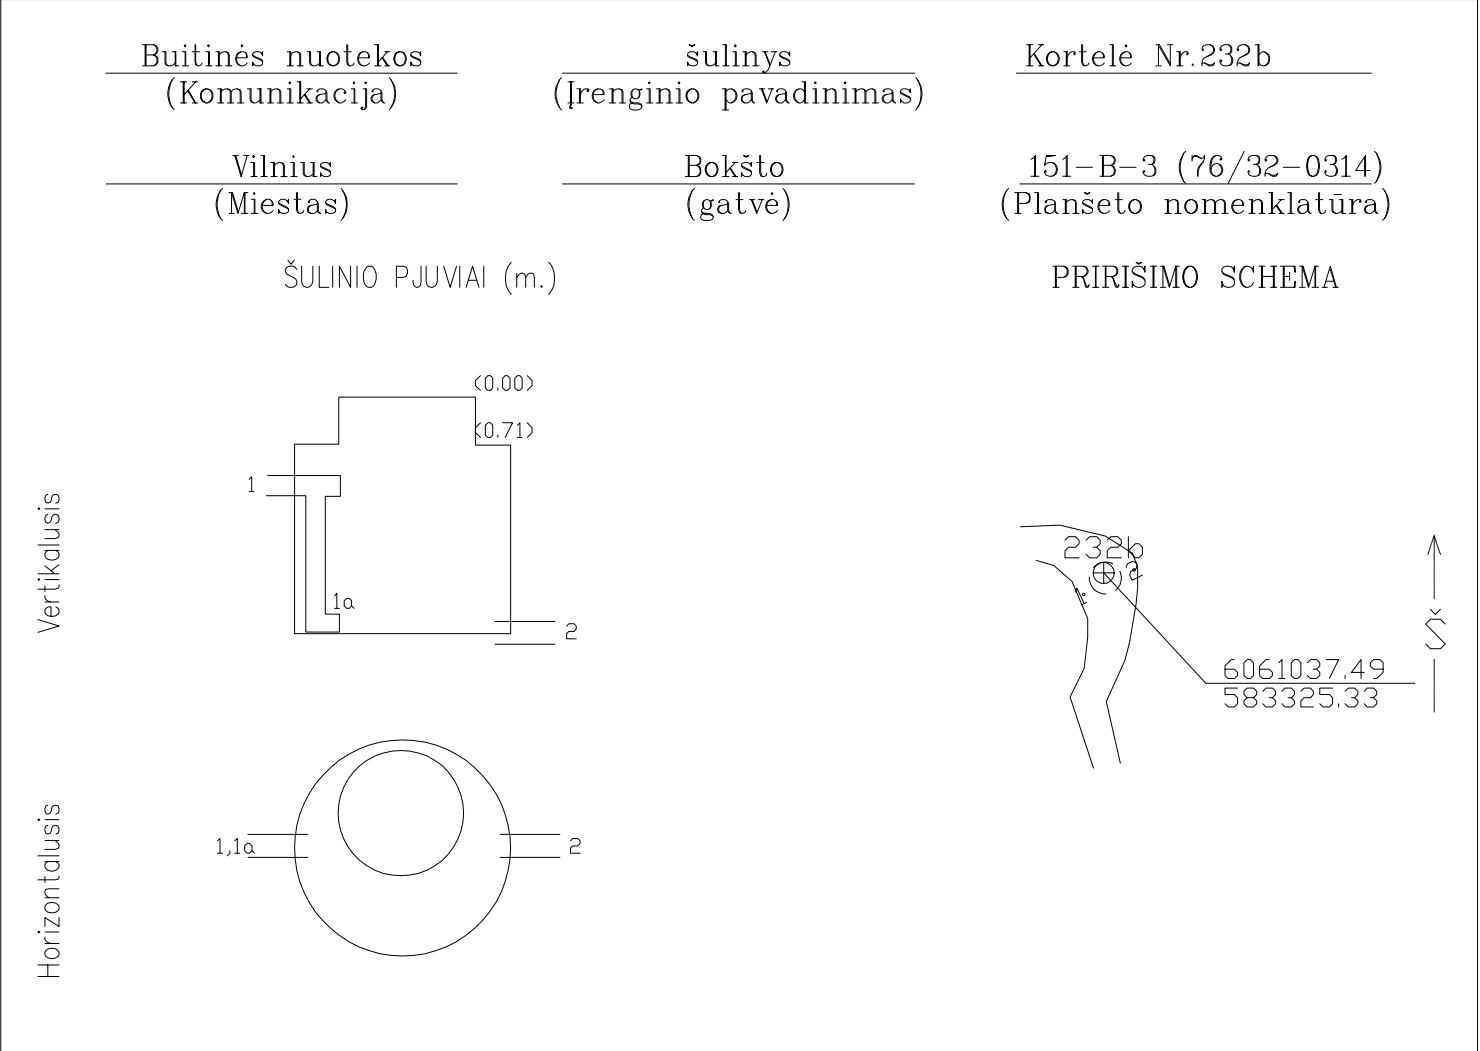

Pavadinimas		Medžiaga	Diametras	Atstumas nuo dangčio		Altitudė	Lipynės 12	
Dangtis		KET	700	—		106.75	(Medžiaga, kiekis)	
Žemė			—			106.75	Ar yra vandens? nėra	
Sienos		BET	—	—			Ar yra dujų? nėra	
Dugnas		BET	1500	3.34		103.41	Pastabos:	
Vamzdžiai	Nr.1	PVC	160	Viršus			Aukščių sistema: LAS07	
				Apačia	1.20	105.55		
	Nr.1a	PVC	160	Viršus				
				Apačia	3.34	103.41		
	Nr.2	PVC	160	Viršus				
				Apačia	3.34	103.41		
	Nr.3			Viršus			Objektas:	
				Apačia				
	Nr.4			Viršus			Sudarė	M.Dilba
				Apačia				(pavardė)
	Nr.5			Viršus				
				Apačia				
	Nr.6			Viršus			2017 m.11 mėn.	
				Apačia				
							(Įrengimo tyrinėjimo data)	