


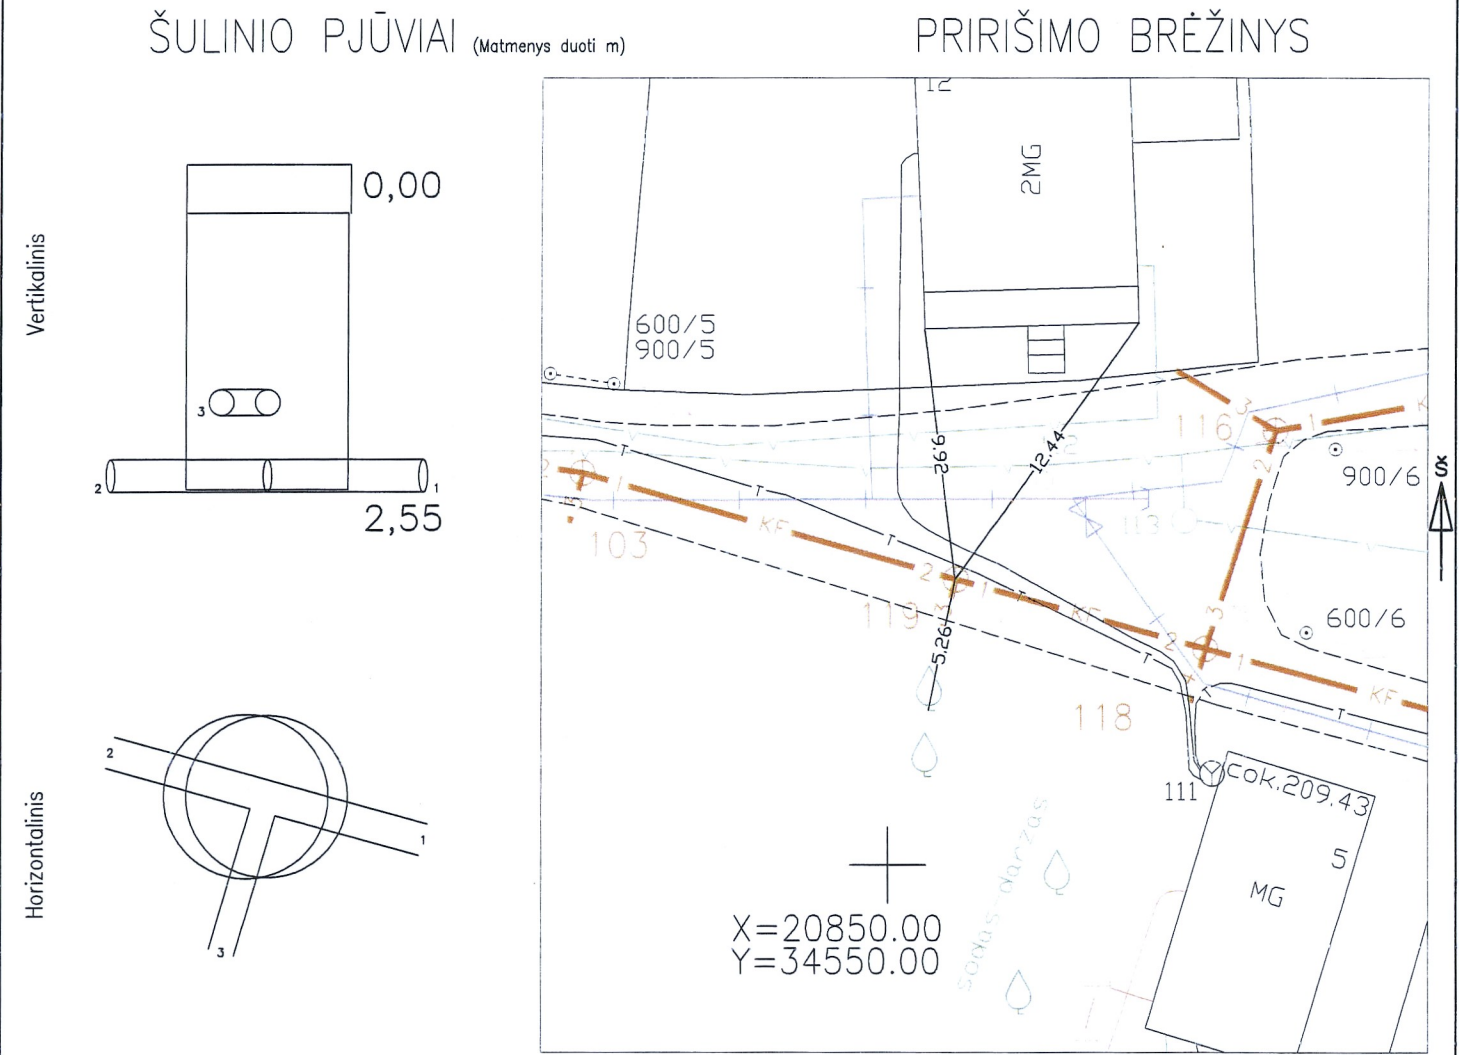

Pavadinimas		Medžiaga	Diametras	Atstumas nuo dangčio		Altitudės	Lipynės - (medžiaga, kiekis)	
Dangtis		Ketus	315			209.37	Ar yra vandens -	
Žemė		Gruntas		0.00		209.37	Ar yra dujų -	
Sienos		Plastm.					Pastabos X = 6060121.40; Y = 588210.84	
Dugnas		Plastm.	315	2.55		206.82		
Vamzdžiai	Nr. 1	PVC	200	Viršus			UAB "Kerista"	
				Apačia	2.60	206.77		
	Nr. 2	PE	200	Viršus				
				Apačia	2.60	206.77		
	Nr. 3	PVC	160	Viršus			Objekto nr. 2015-13	
				Apačia	2.05	207.32	Sudarė	T. Vaičiulis
	Nr. 4			Viršus				Parašas
				Apačia			Patikrino	Pavardė
	Nr. 5			Viršus				T. Vaičiulis
				Apačia				Parašas
	Nr. 6			Viršus			2015-08-21 (įrenginio tyrinėjimo data)	
				Apačia				
	Nr. 7			Viršus				
				Apačia				
	Nr. 8			Viršus				
				Apačia				