


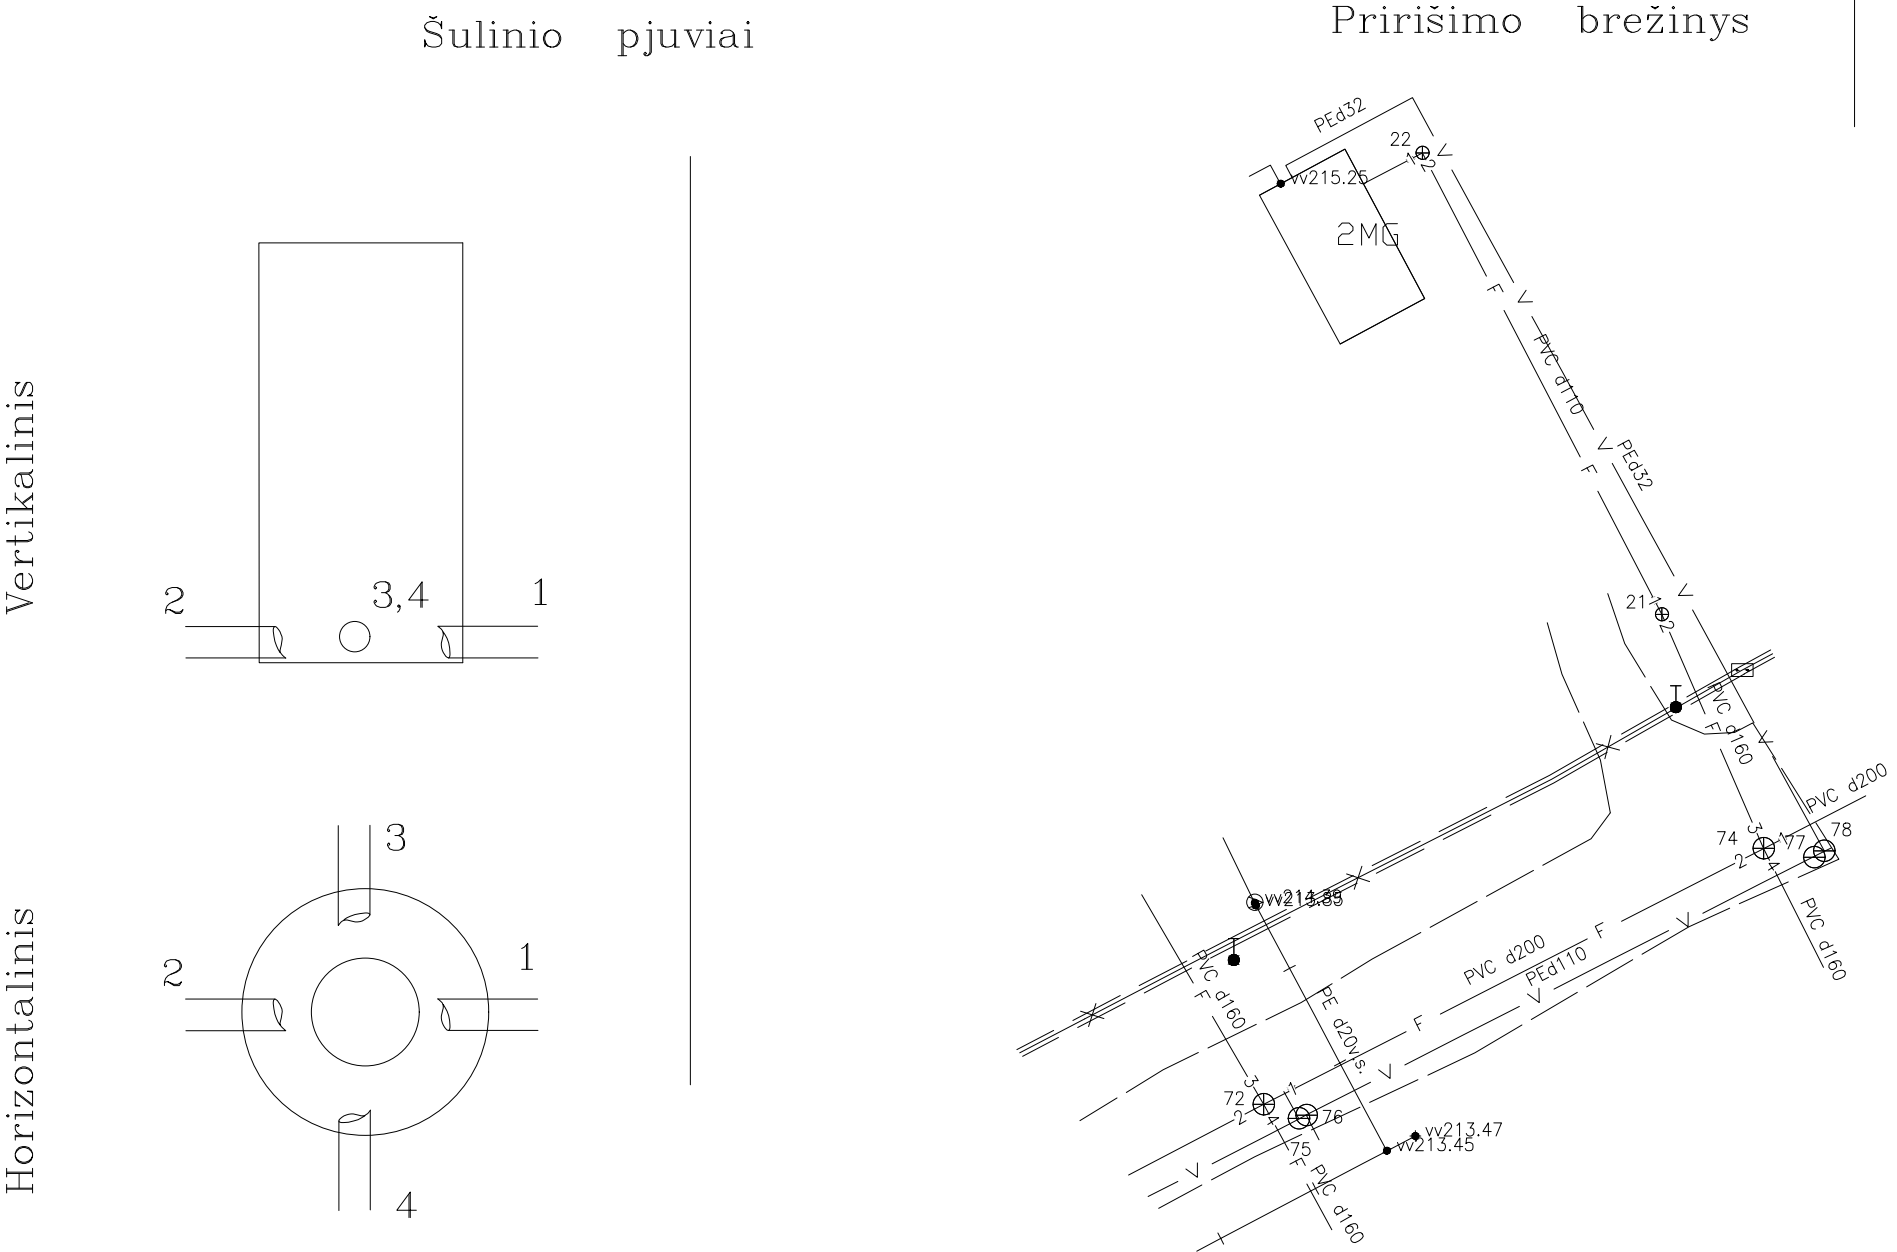

Pavadinimas		Medžiaga	Diametras, mm	Atstumas nuo dangčio, m		Altitudės	Lipynės nėra (medžiaga, kiekis)		
Dangtis		ket.	315			214,74	Ar yra vandens? nėra		
Žeme				0,49		214,25	Ar yra dujų? ..nėra.....		
Sienos		PVC					Pastabos ... X=6060209.36 Y=588798.15 Koordinatų sistema: LKS94 Aukščių sistema: LAS07		
Dugnas		PVC	315	1,65		213,10			
Vamzdžiai	Nr. 1	PVC	200	Viršus			UAB”GEO PLANUM”  UAB "Geo Planum" +370 65617001		
				Apačia	1,65	213,10			
	Nr. 2	PVC	200	Viršus					
				Apačia	1,65	213,10			
	Nr. 3	PVC	160	Viršus					
				Apačia	1,65	213,10			
	Nr. 4	PVC	160	Viršus			Objektas:		
				Apačia	1,65	213,10			
				Viršus			Sudarė	D. Ševiakovas	
				Apačia				(v. pavardė)	(parašas)
				Viršus				Nr. 1GKV–1317	
				Apačia					
			Viršus			2018 06 20 (įrenginio tyrinėjimo data)			
			Apačia						