


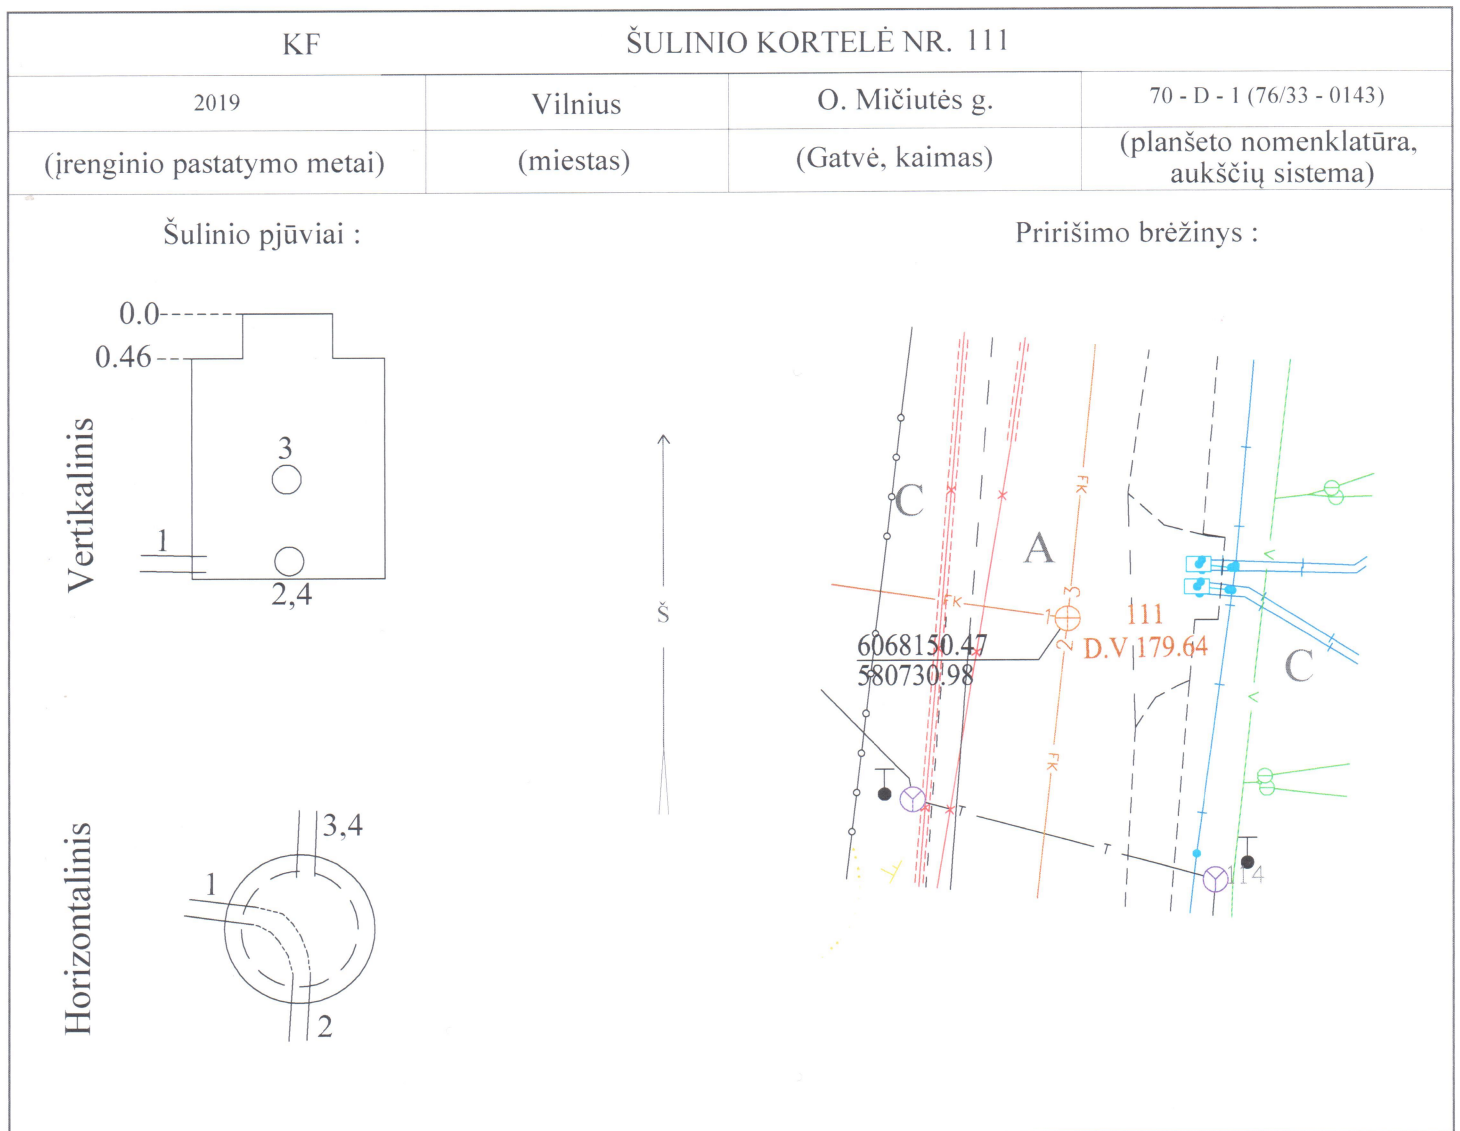

Pavadinimas		Medžiaga	Diametras mm	Atstumas nuo dangčio, m	Altitudės	Lipynės ³ (Medžiaga, kiekis) Ar yra vandens? Ar yra dujų Pastabos: Aukščių sistema LAS 07
Dangtis		ket.	650		179.64	
Žemė						
Sienos		bet.				
Dugnas		bet.	1000	1.75	177.89	
Vamzdžiai	Nr.1	pvc.	160	Viršus		
				Apačia 1.88	177.76	
	Nr.2	pvc.	200	Viršus		
				Apačia 1.89	177.75	
	Nr.3	pvc.	160	Viršus		
				Apačia 0.95	178.69	
	Nr.4	pvc.	160	Viršus		
				Apačia 1.69	177.95	
						Sudarė: M. Berkevičius
						2019.07 (kortelės sudarymo data)