


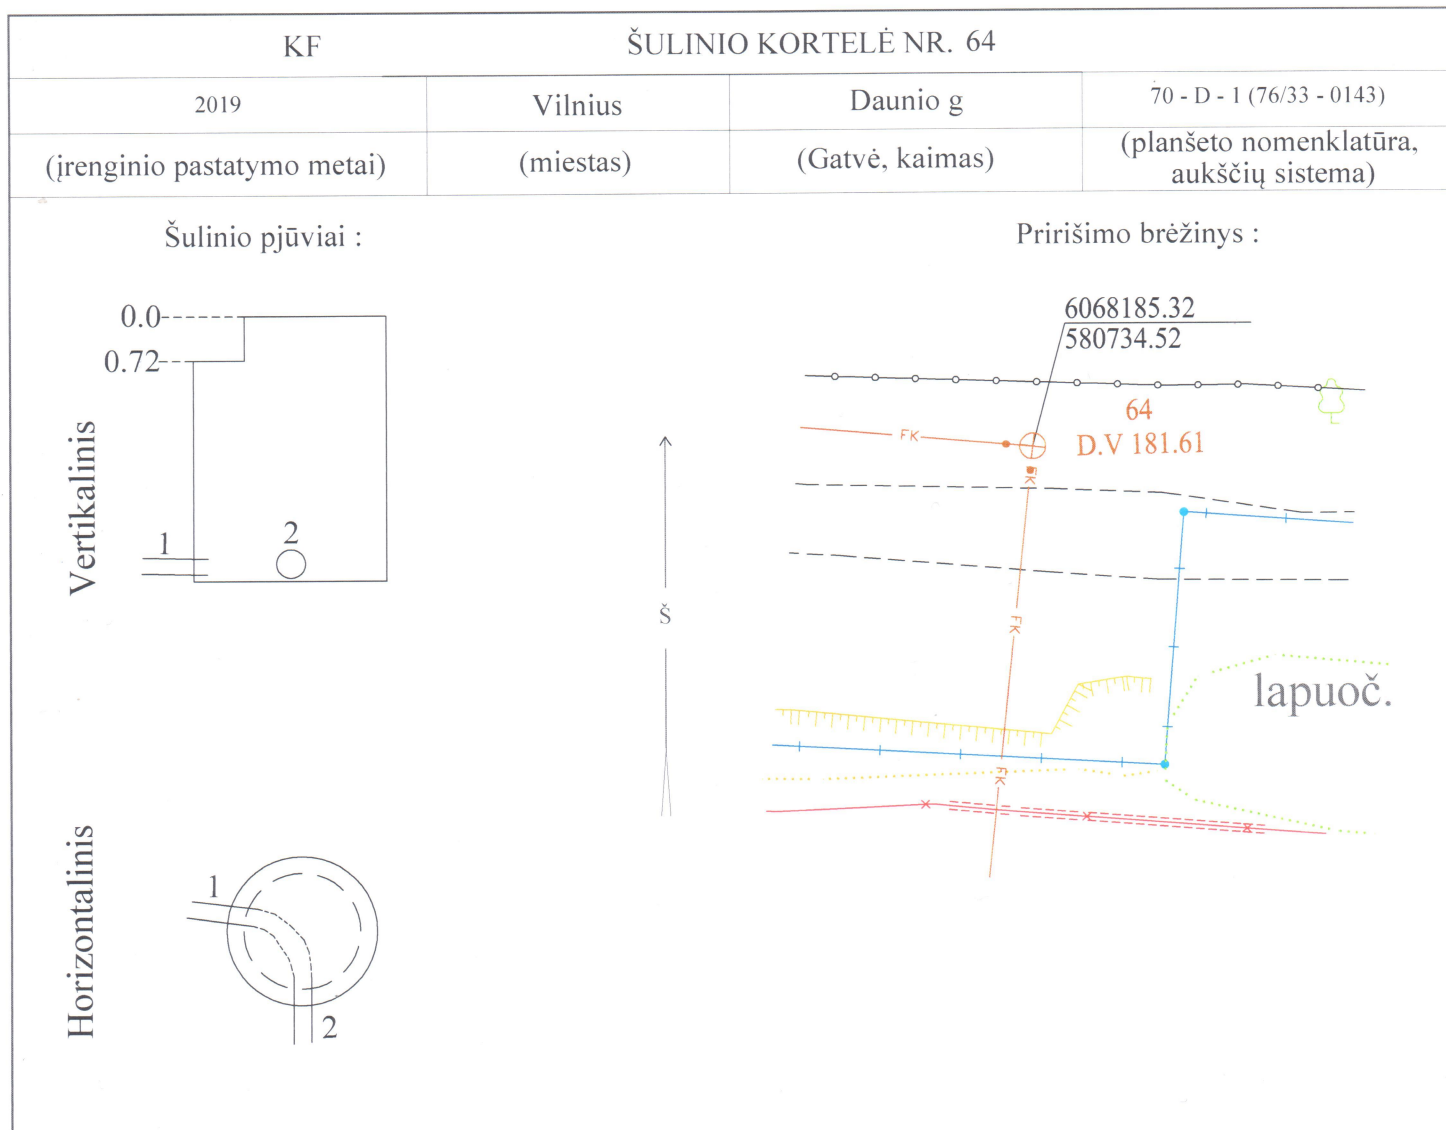

Pavadinimas		Medžiaga	Diametras mm	Atstumas nuo dangčio, m	Altitudės	Lipynės ⁶ (Medžiaga, kiekis) Ar yra vandens? Ar yra dujų Pastabos: Aukščių sistema LAS 07
Dangtis		ket.	650		181.61	
Žemė						
Sienos		bet.				
Dugnas		bet.	1000	2.03	179.58	
Vamzdžiai	Nr.1	pvc.	160	Viršus		
				Apačia	2.15	
	Nr.2	pvc.	160	Viršus		
				Apačia	2.17	
Sudarė: M. Berkevičius						
2019.07						
(kortelės sudarymo data)						